


■ 印一電動

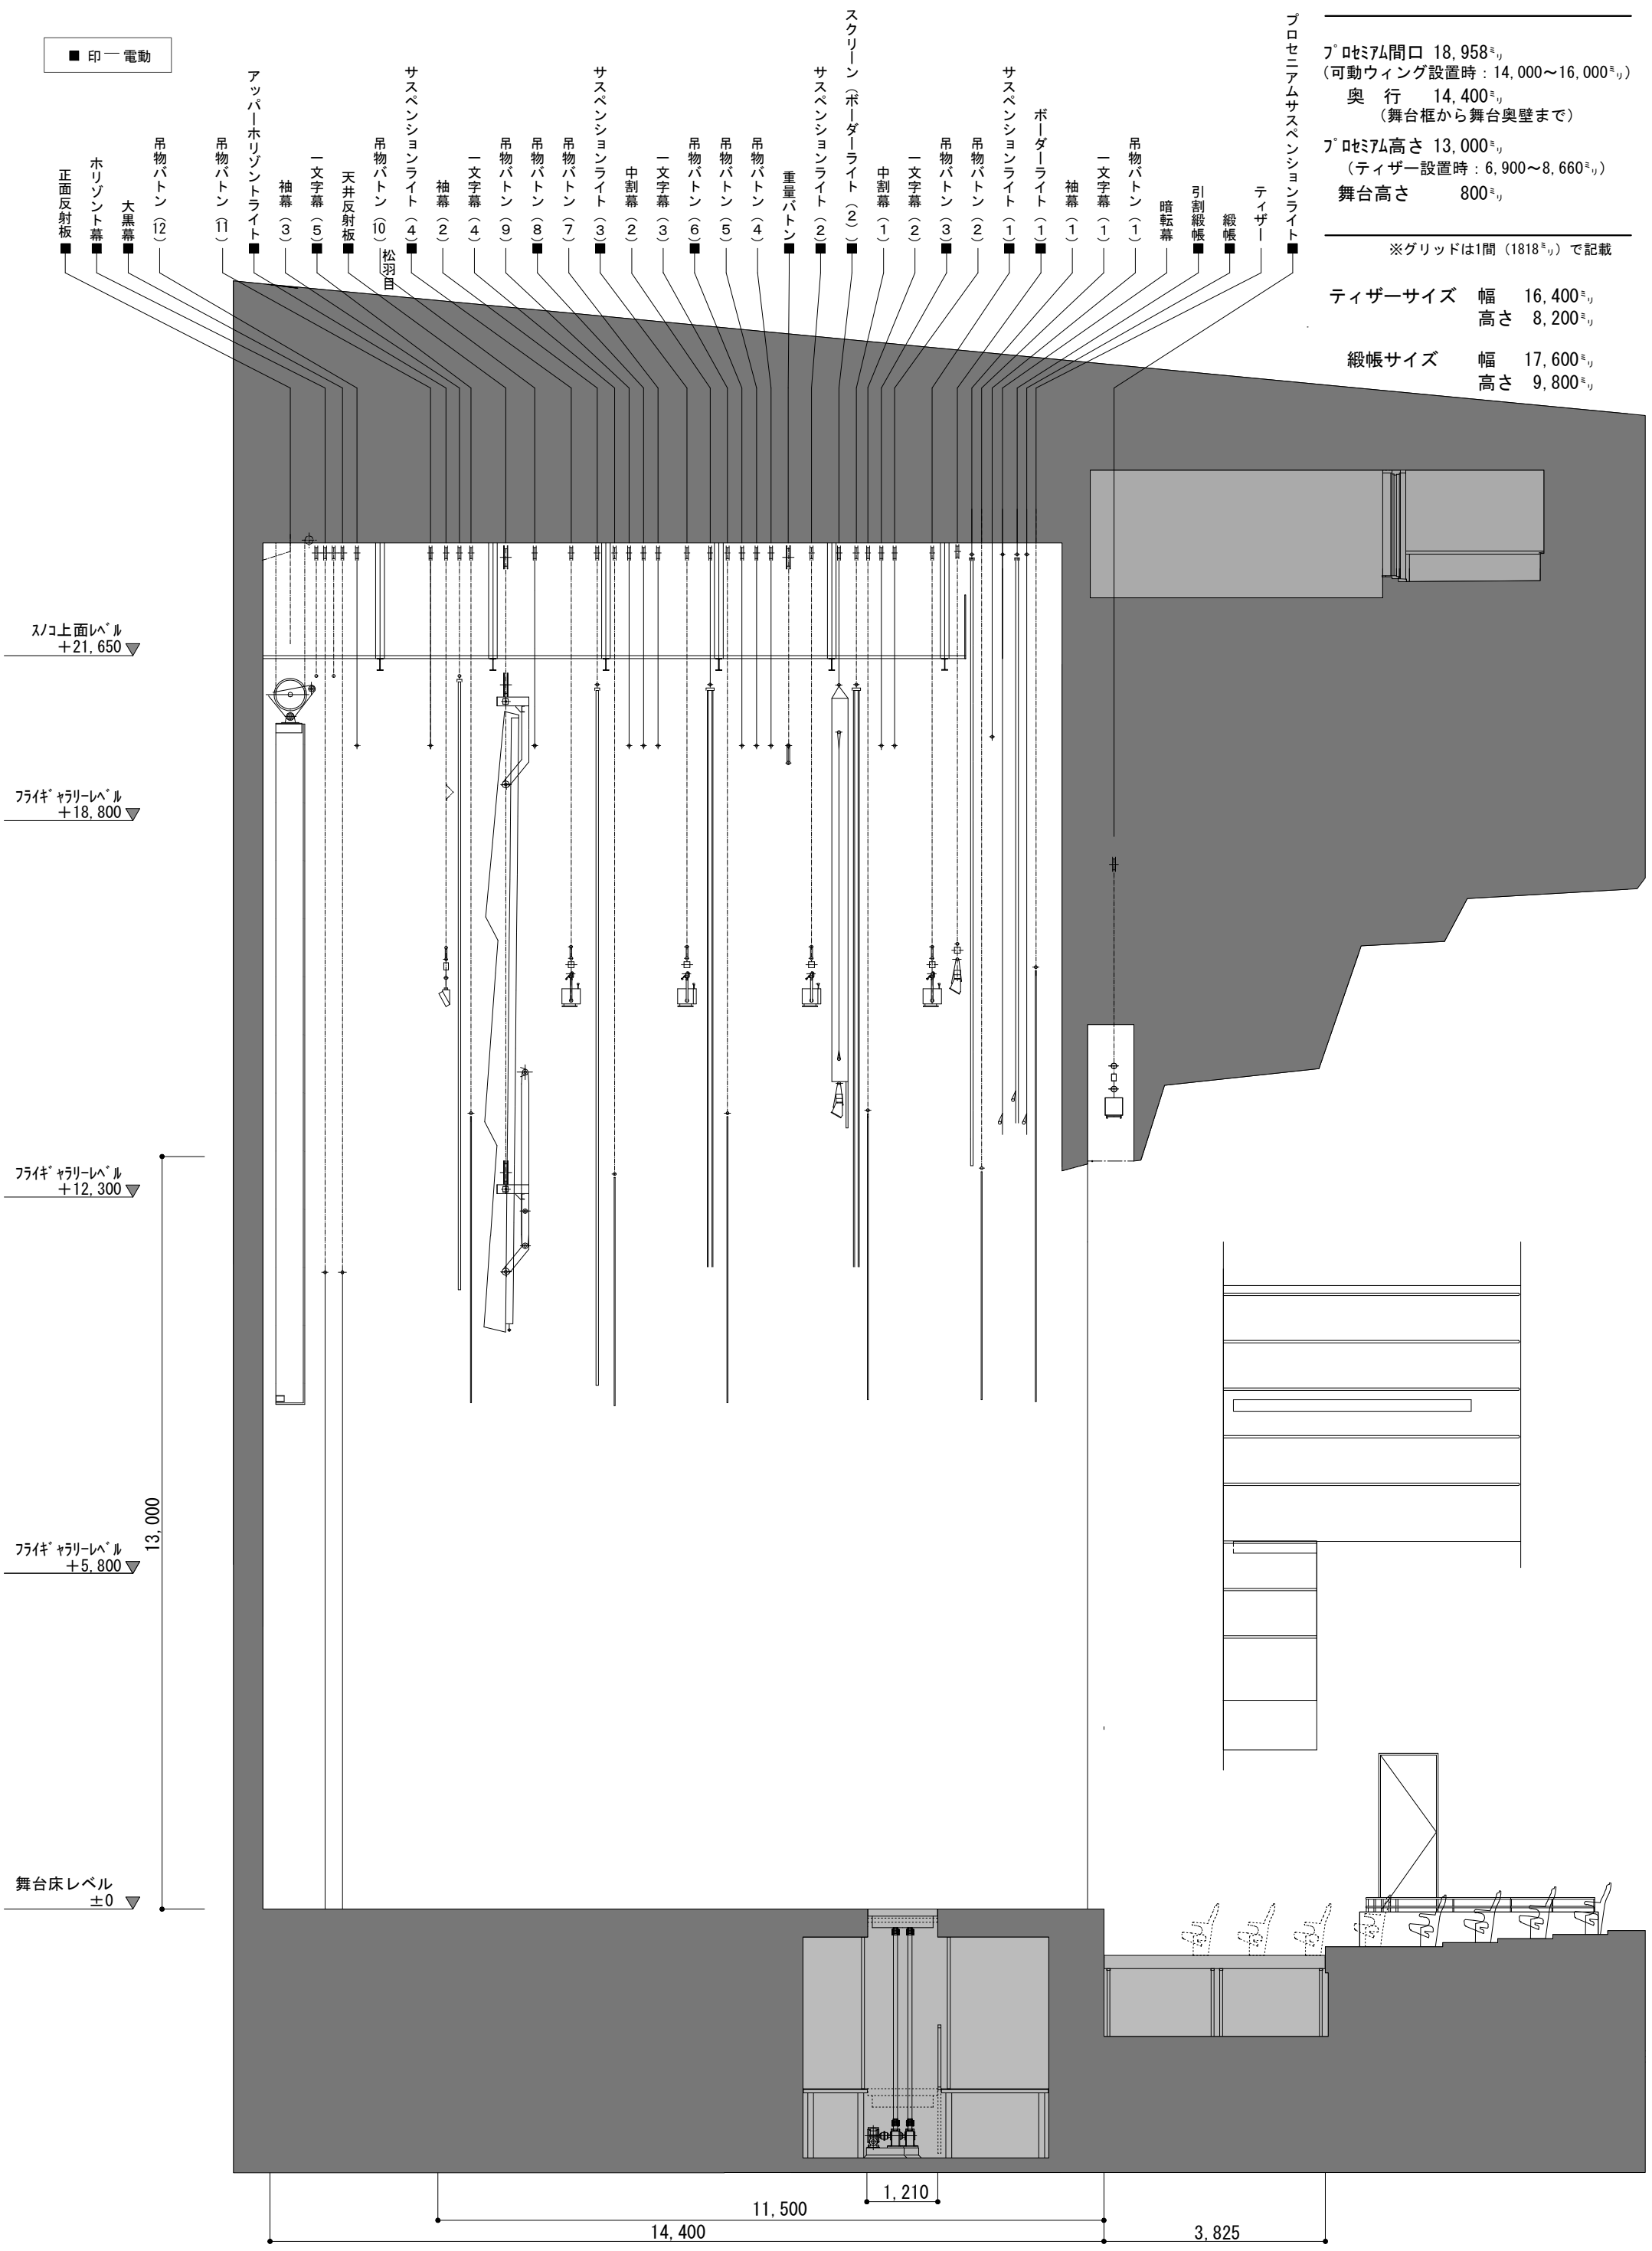

プロセシウムサスペンションライト
 フォーム間口 18,958^{mm}
 (可動ウイング設置時: 14,000~16,000^{mm})
 奥行 14,400^{mm}
 (舞台框から舞台奥壁まで)
 フォーム高さ 13,000^{mm}
 (ティザー設置時: 6,900~8,660^{mm})
 舞台高さ 800^{mm}

※グリッドは1間(1818^{mm})で記載

ティザーサイズ 幅 16,400^{mm}
 高さ 8,200^{mm}

緞帳サイズ 幅 17,600^{mm}
 高さ 9,800^{mm}

舞台側面図

S = 1 : 100 (A3印刷の場合)

大船渡市民文化会館 RIAS HALL

〒022-0003
 岩手県大船渡市盛町字下館下18番地1
 TEL. 0192-26-4478 FAX. 0192-26-5902
 E-mail rias-hall-tech@opal.ocn.ne.jp
 11.07