


■ 印一 電動

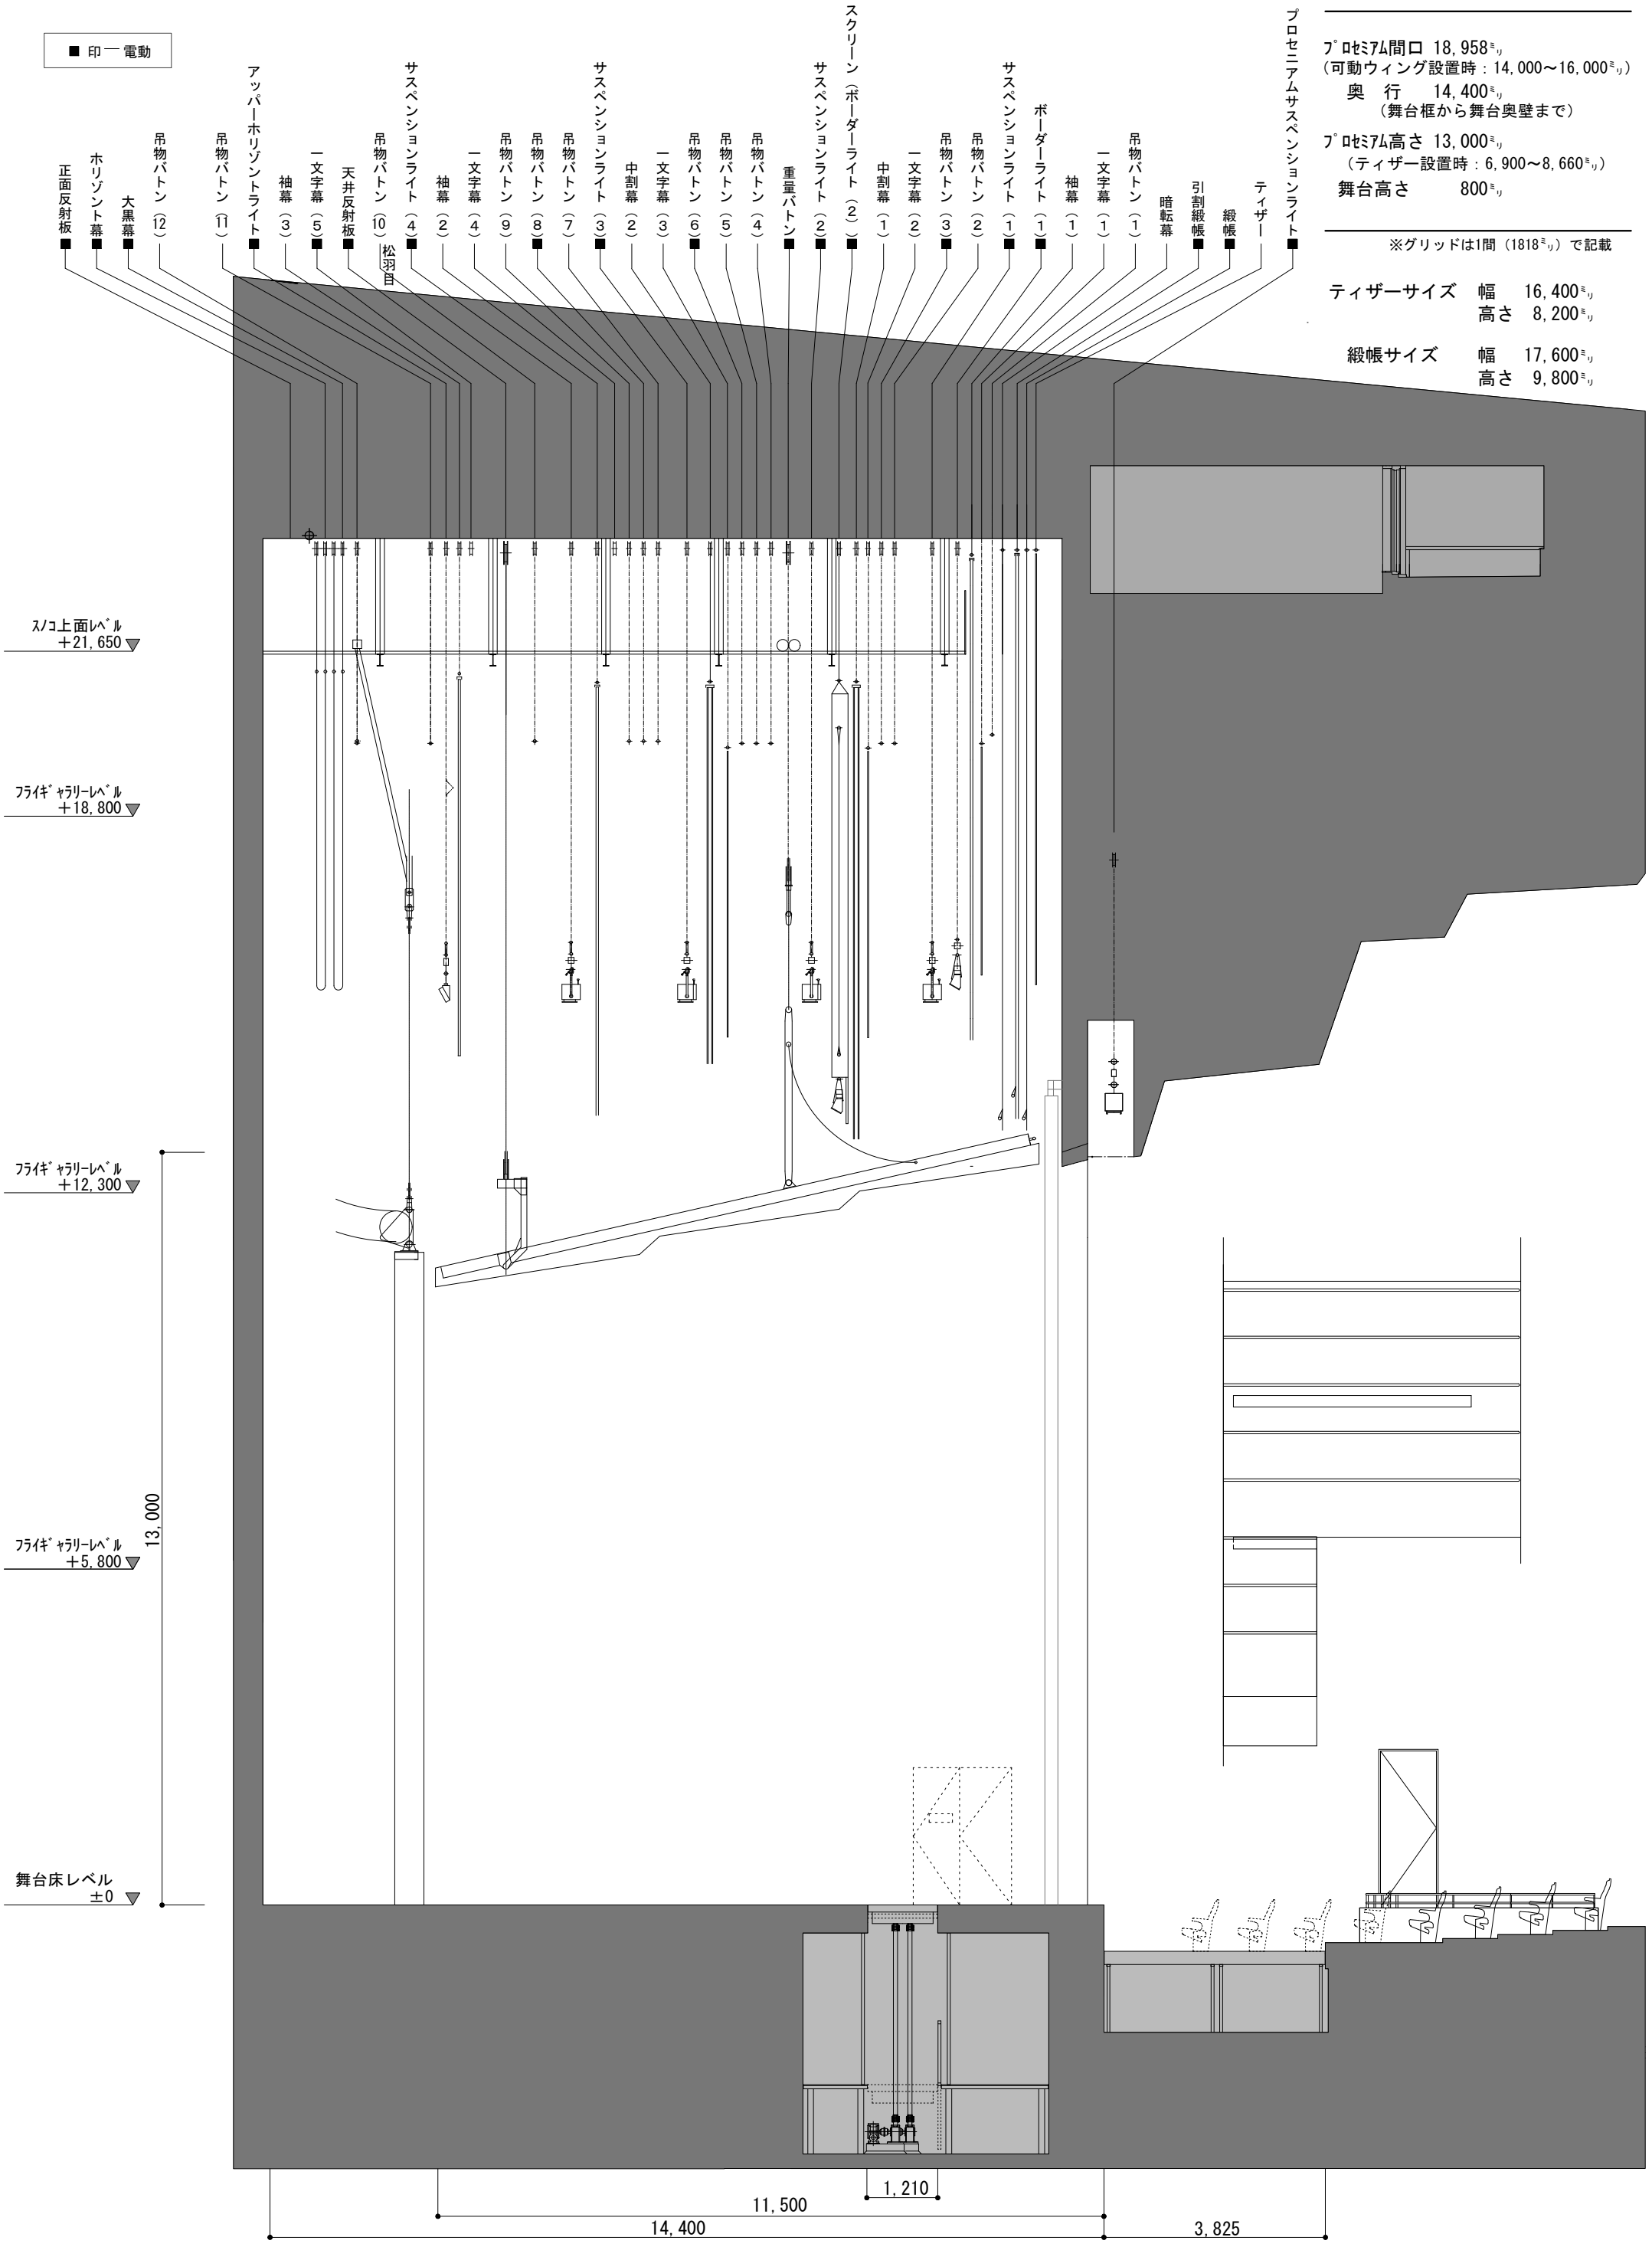

プロセシウムサスペンションライト
フレイム間口 18,958^{mm}
(可動ウイング設置時: 14,000~16,000^{mm})
奥行 14,400^{mm}
(舞台框から舞台奥壁まで)
フレイム高さ 13,000^{mm}
(ティザー設置時: 6,900~8,660^{mm})
舞台高さ 800^{mm}

※グリッドは1間(1818^{mm})で記載

ティザーサイズ 幅 16,400^{mm}
高さ 8,200^{mm}

緞帳サイズ 幅 17,600^{mm}
高さ 9,800^{mm}

スノコ上面レベル +21,650

フライヤーレベル +18,800

フライヤーレベル +12,300

フライヤーレベル +5,800

舞台床レベル ±0

13,000

14,400 11,500 1,210 3,825

舞台側面図

S = 1 : 100 (A 3印刷の場合) (反射板設置時)

大船渡市民文化会館 RIAS HALL

〒022-0003
岩手県大船渡市盛町字下館下18番地1
TEL. 0192-26-4478 FAX. 0192-26-5902
E-mail rias-hall-tech@opal.ocn.ne.jp
11.08