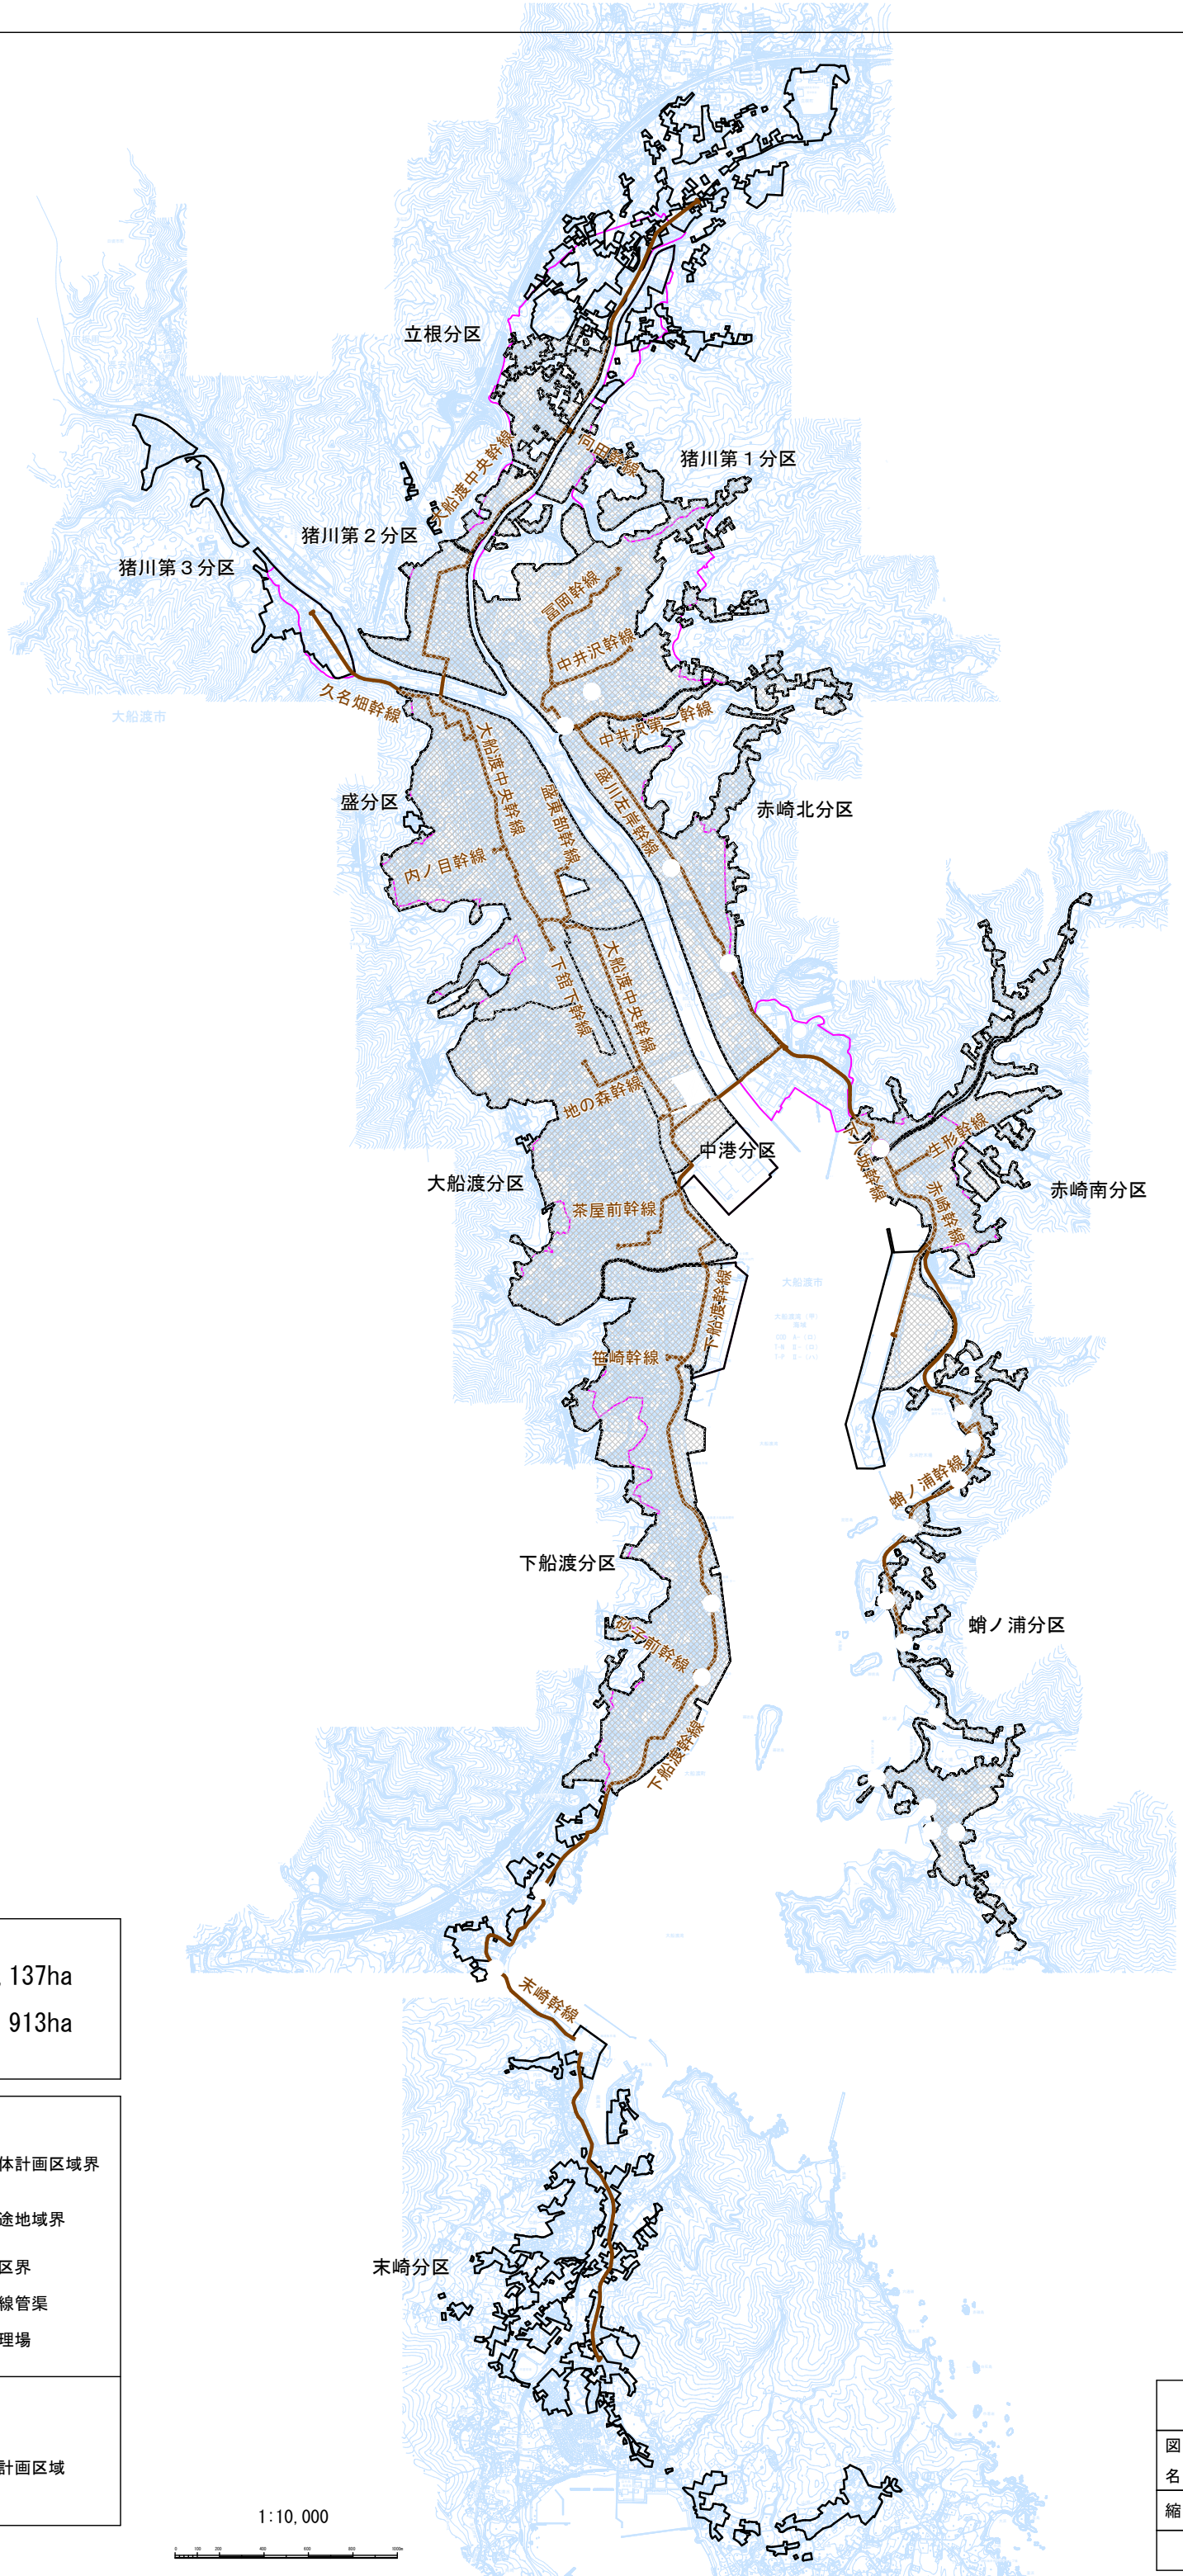

基本計画面積　1,137ha

事業計画面積　913ha

凡　例

- 全体計画区域界
- 用途地域界
- 分区界
- 幹線管渠
- T　処理場

事 業 計 画

- 既事業計画区域

大船渡市公共下水道事業			
図面名称	公共下水道事業計画図		
縮尺	1/10,000	図面番号	1／1
岩手県　大船渡市			