
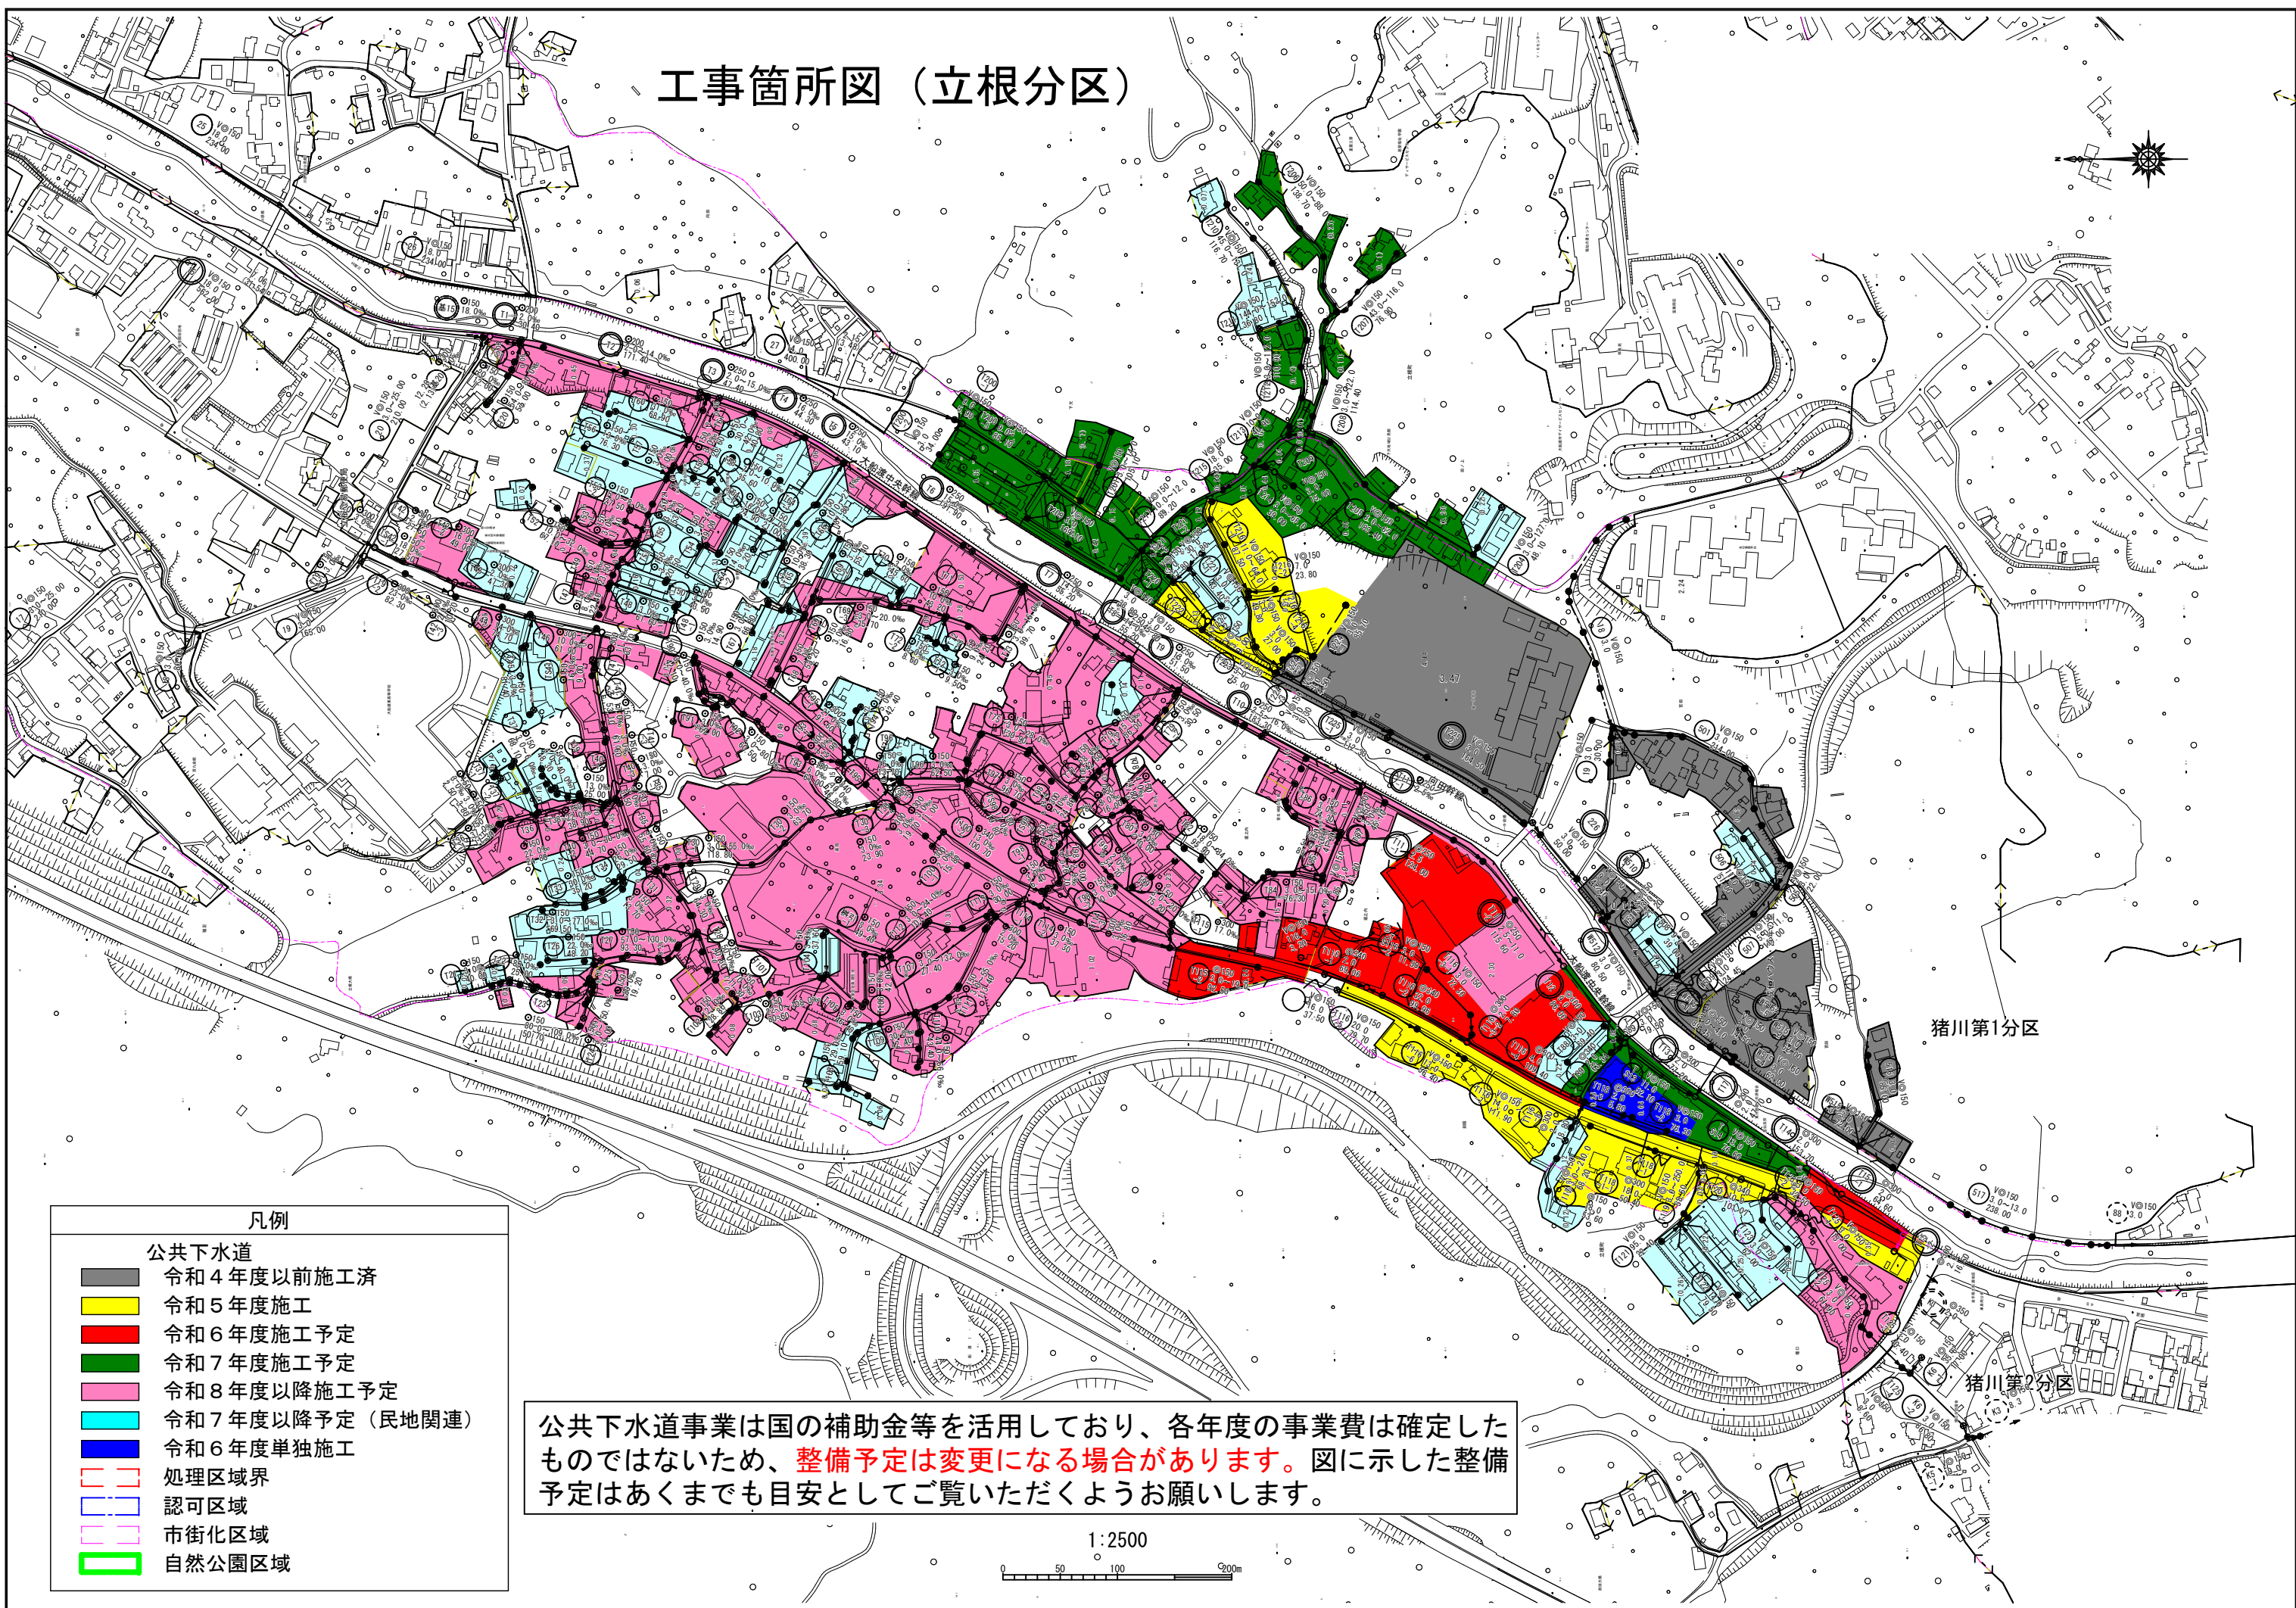


工事箇所図（立根分区）

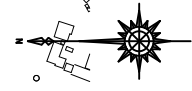

猪川第1分区

猪川第2分区

- 凡例
- 公共下水道
 - 令和4年度以前施工済
 - 令和5年度施工
 - 令和6年度施工予定
 - 令和7年度施工予定
 - 令和8年度以降施工予定
 - 令和7年度以降予定（民地関連）
 - 令和6年度単独施工
 - 処理区域界
 - 認可区域
 - 市街化区域
 - 自然公園区域

公共下水道事業は国の補助金等を活用しており、各年度の事業費は確定したものではないため、**整備予定は変更になる場合があります。**図に示した整備予定はあくまでも目安としてご覧いただくようお願いいたします。

