


工事箇所図（下船渡分区）

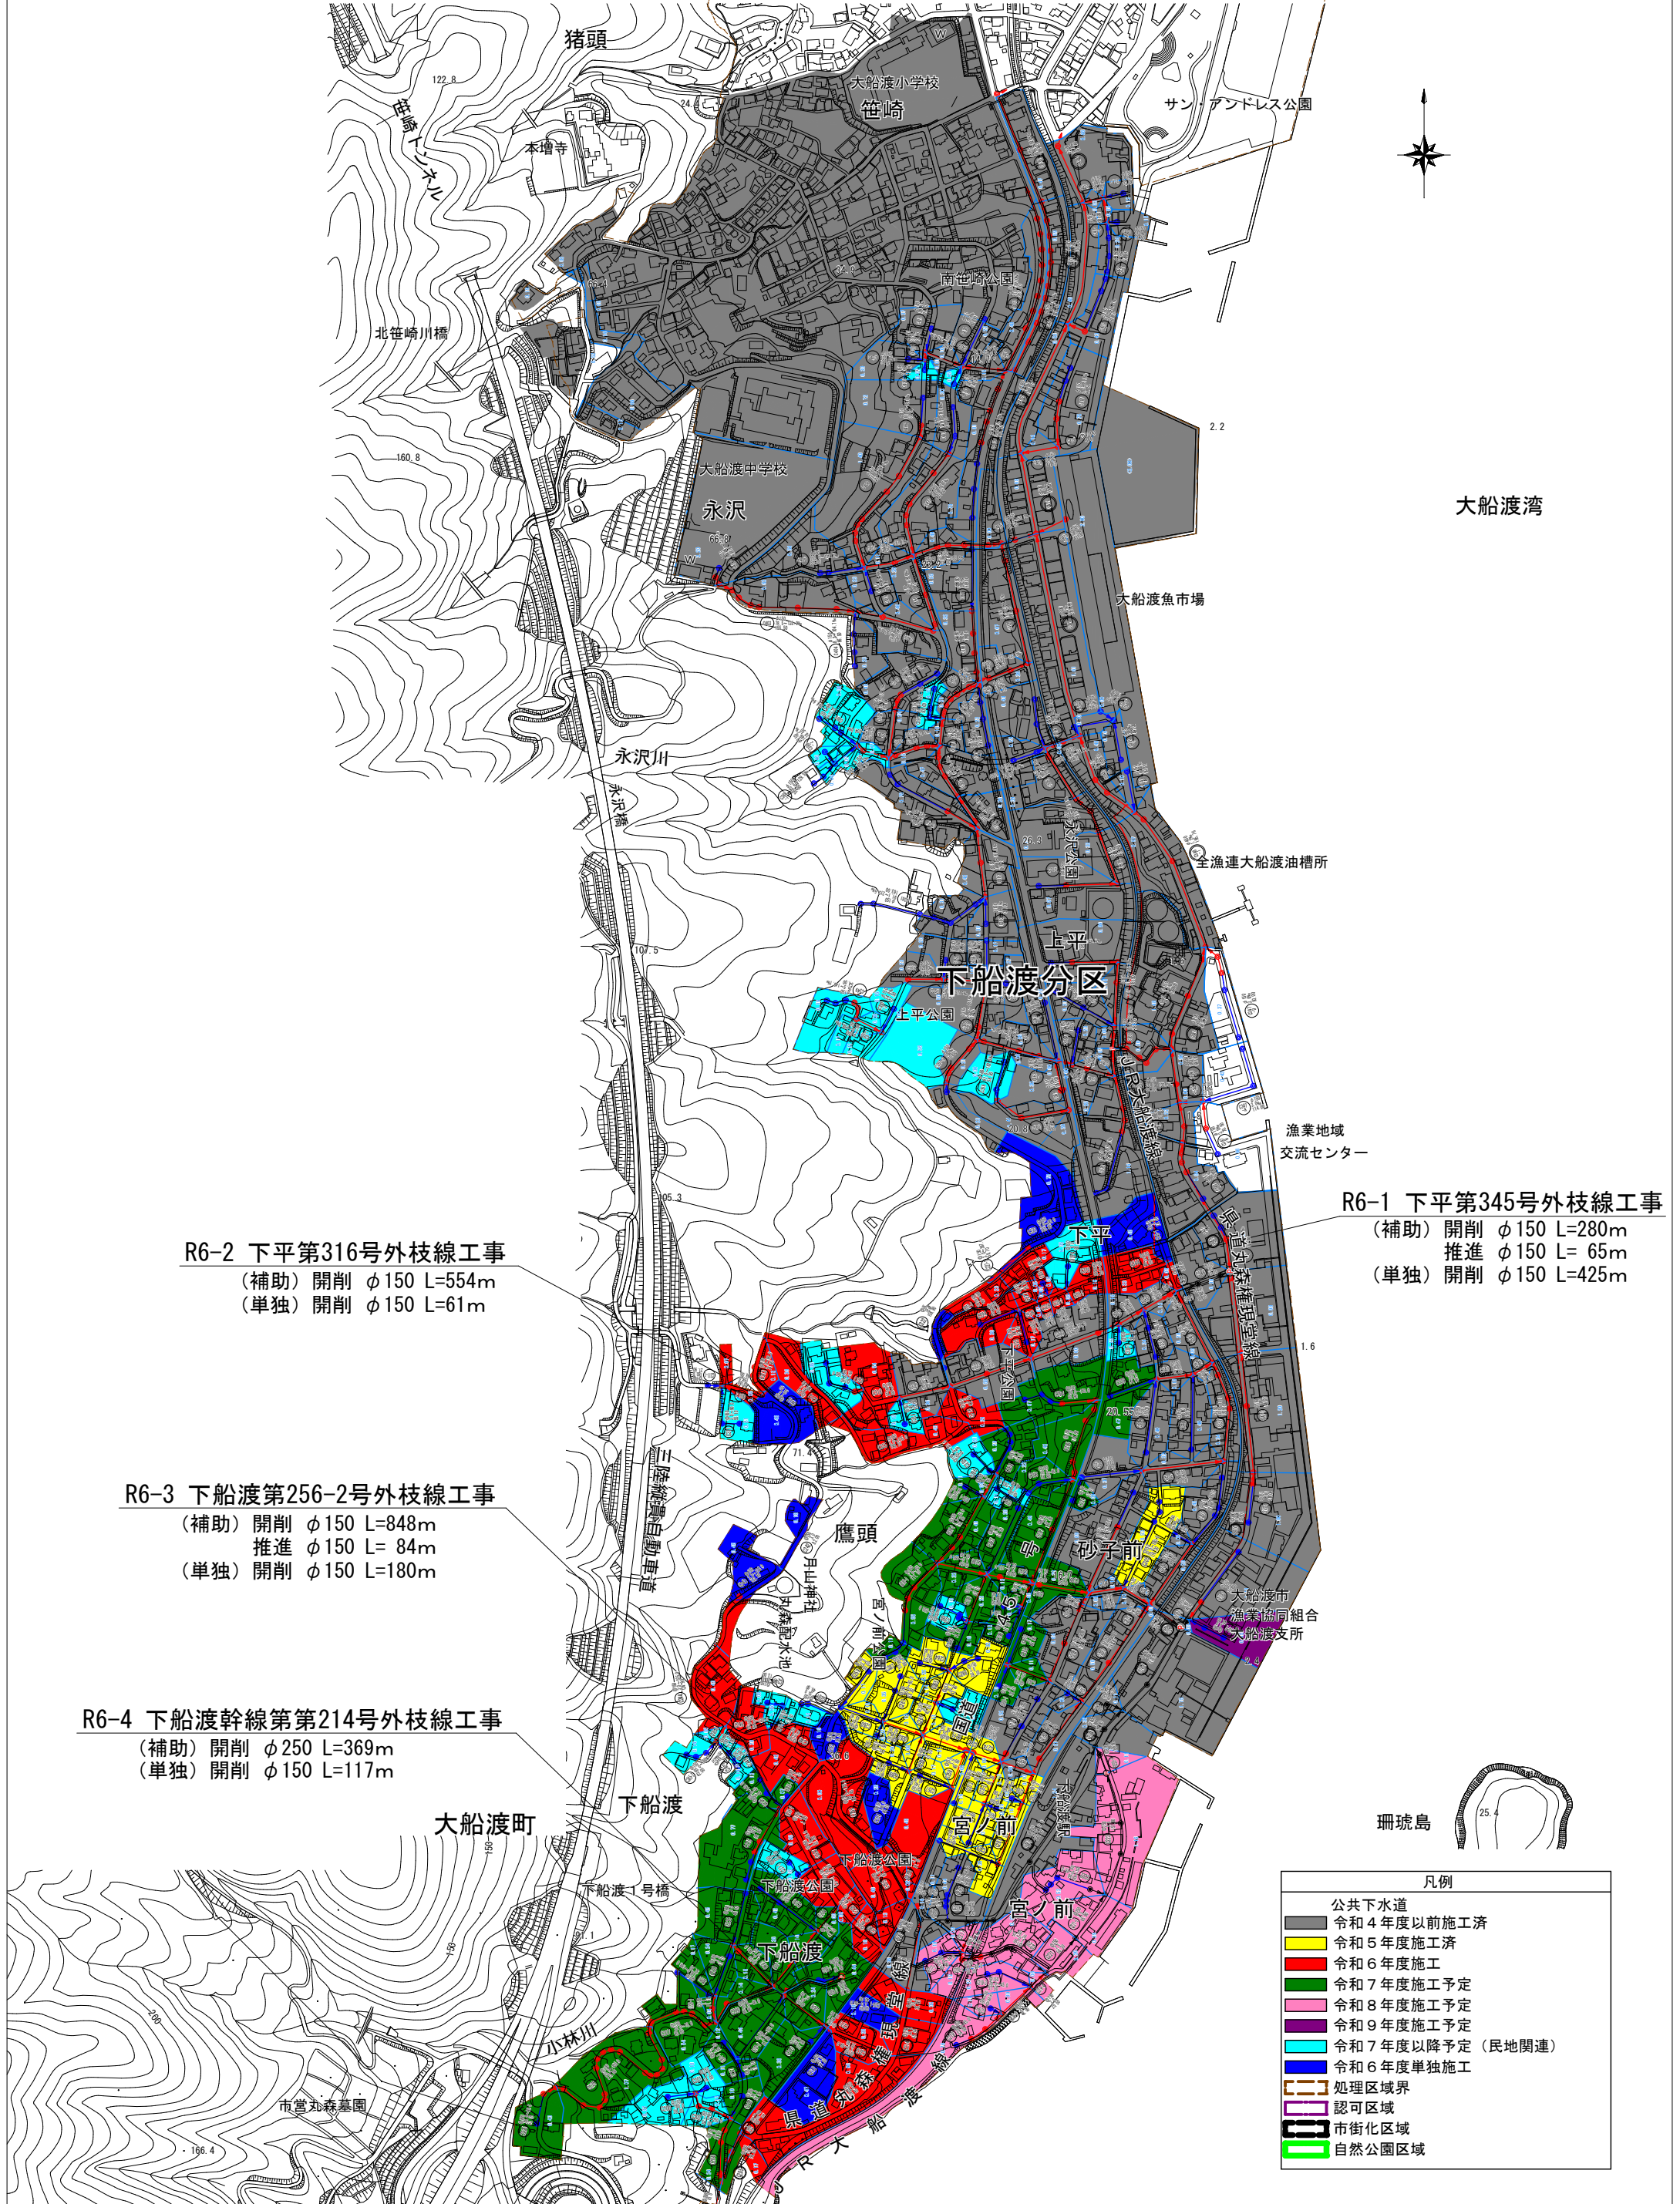

R6-2 下平第316号外枝線工事
 (補助) 開削 φ150 L=554m
 (単独) 開削 φ150 L=61m

R6-3 下船渡第256-2号外枝線工事
 (補助) 開削 φ150 L=848m
 推進 φ150 L= 84m
 (単独) 開削 φ150 L=180m

R6-4 下船渡幹線第214号外枝線工事
 (補助) 開削 φ250 L=369m
 (単独) 開削 φ150 L=117m

R6-1 下平第345号外枝線工事
 (補助) 開削 φ150 L=280m
 推進 φ150 L= 65m
 (単独) 開削 φ150 L=425m

凡例	
公共下水道	（線）
令和4年度以前施工済	（グレー）
令和5年度施工済	（黄）
令和6年度施工	（赤）
令和7年度施工予定	（緑）
令和8年度施工予定	（青）
令和9年度施工予定	（紫）
令和7年度以降予定（民地関連）	（水色）
令和6年度単独施工	（濃青）
処理区域界	（点線）
認可区域	（白）
市街化区域	（黒）
自然公園区域	（緑）