


とまり
泊地区土地利用計画図

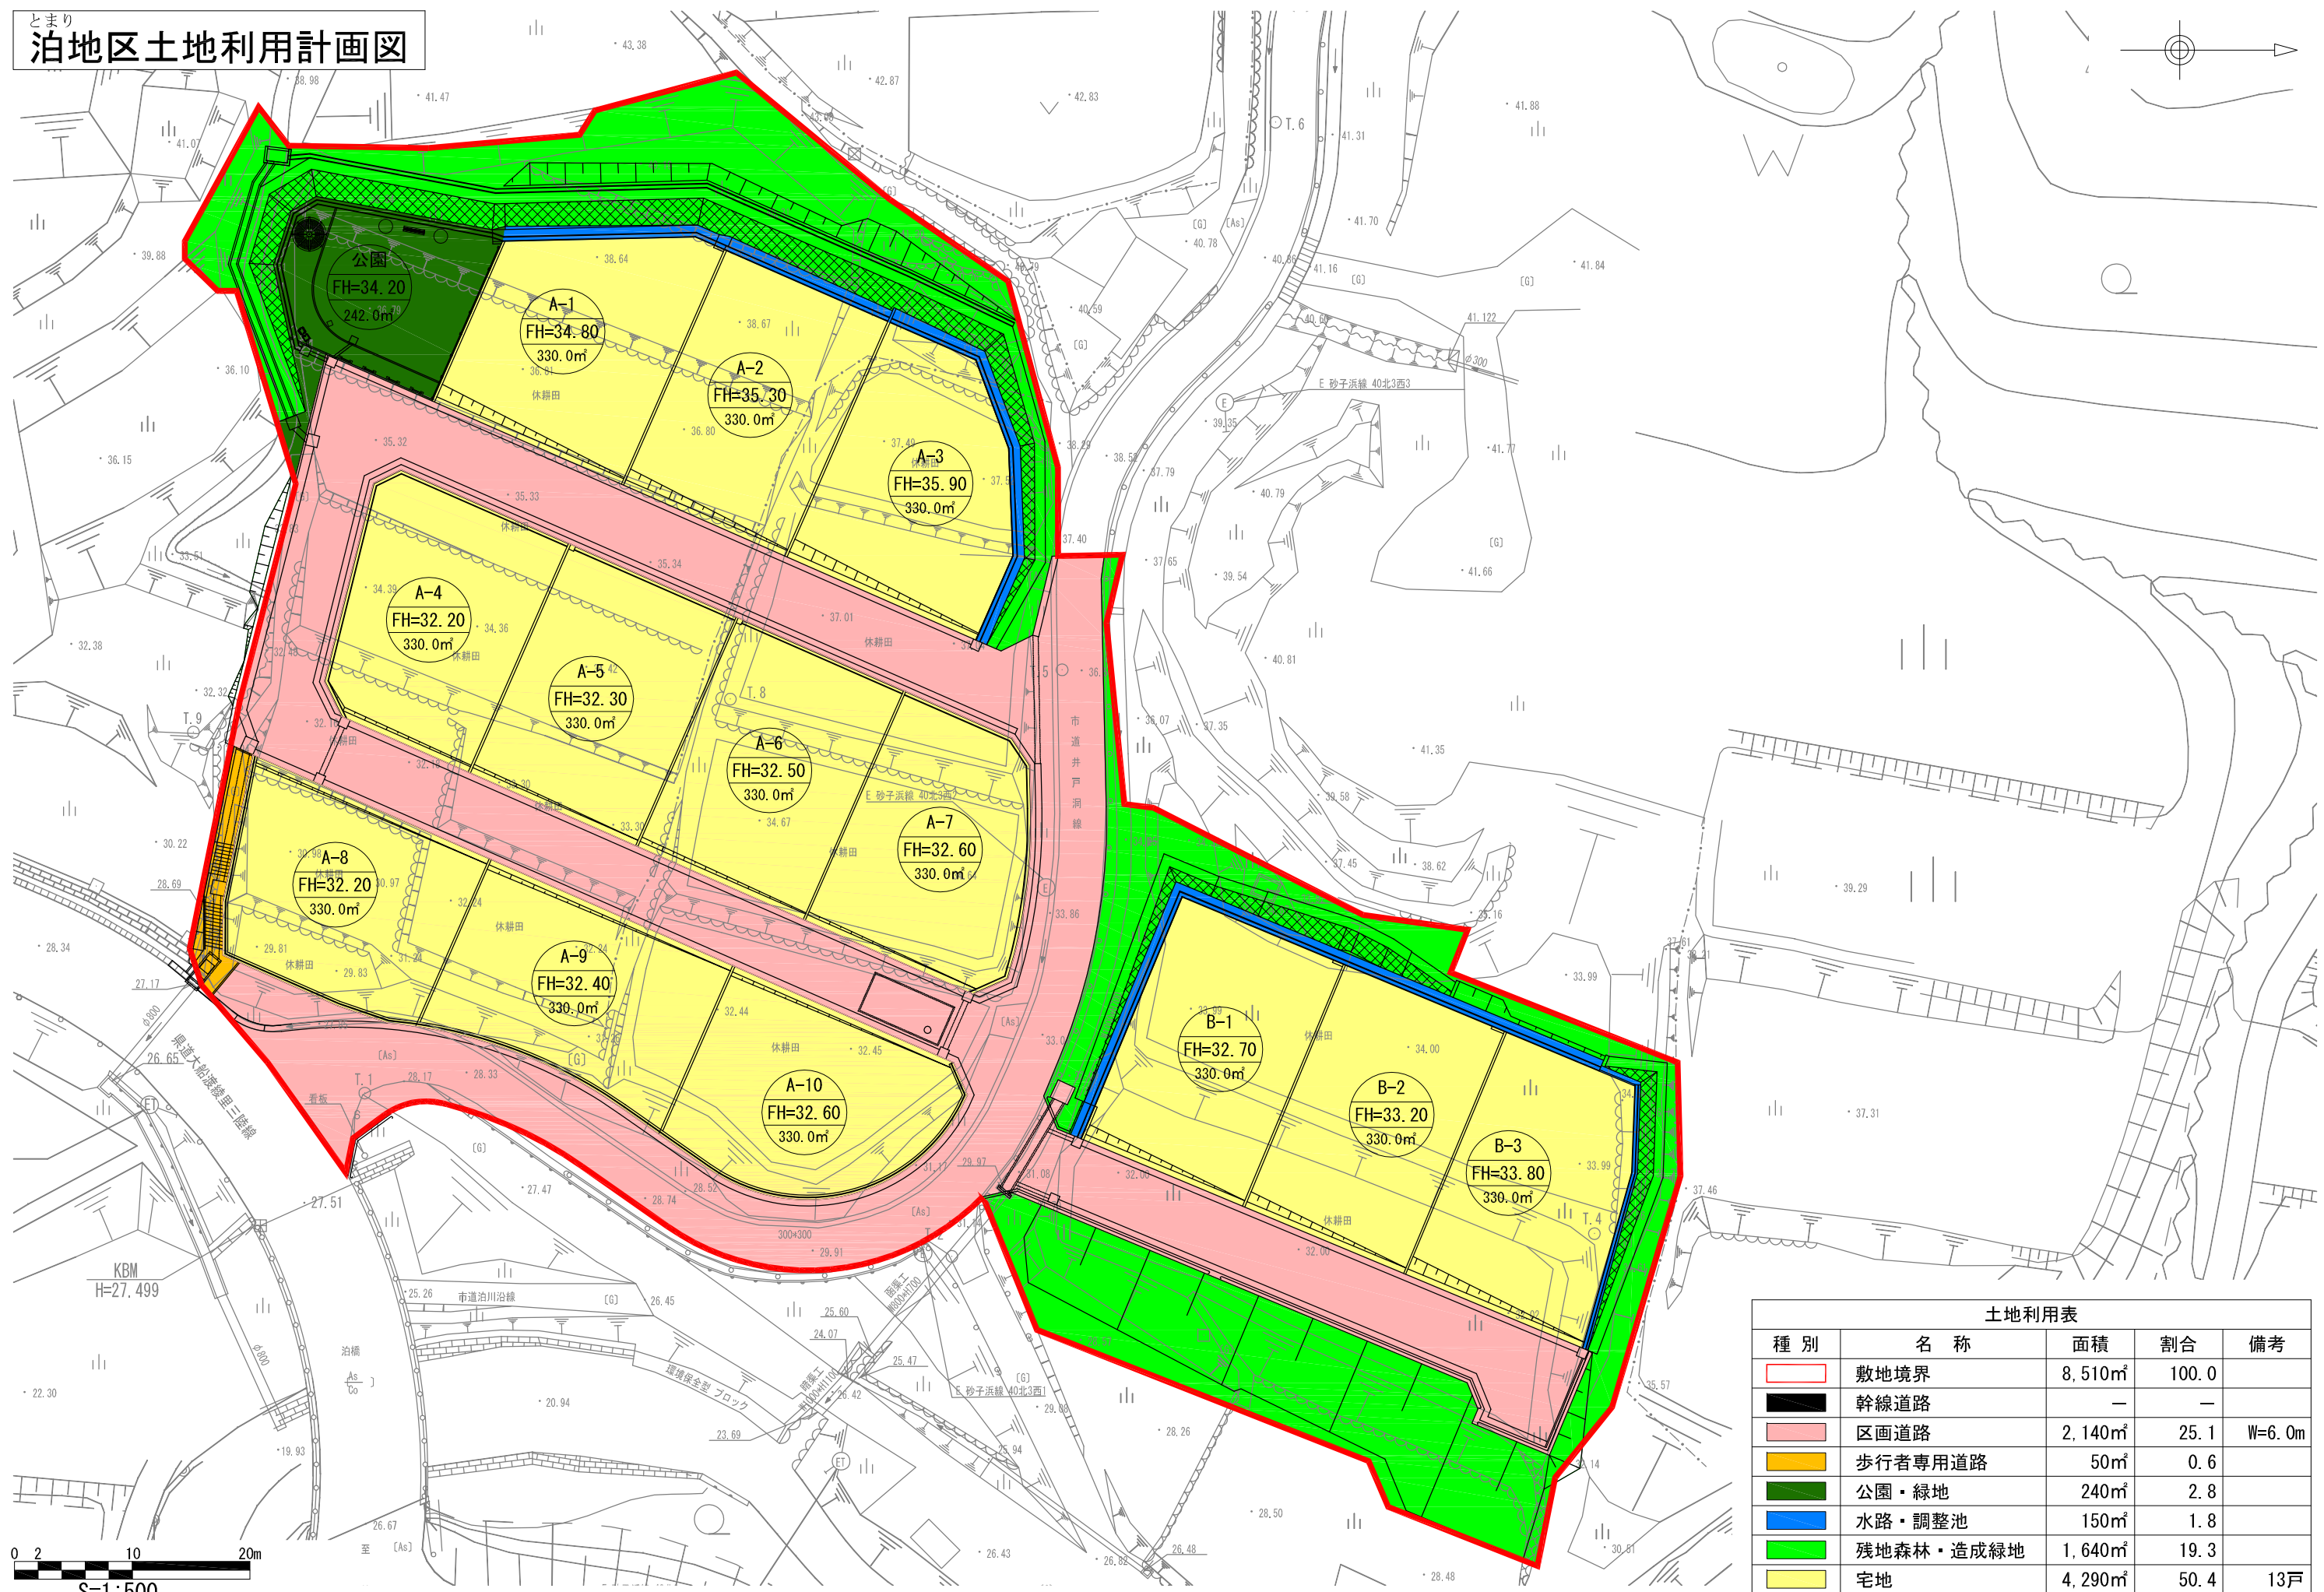

土地利用表

種別	名称	面積	割合	備考
	敷地境界	8,510㎡	100.0	
	幹線道路	—	—	
	区画道路	2,140㎡	25.1	W=6.0m
	歩行者専用道路	50㎡	0.6	
	公園・緑地	240㎡	2.8	
	水路・調整池	150㎡	1.8	
	残地森林・造成緑地	1,640㎡	19.3	
	宅地	4,290㎡	50.4	13戸

0 2 10 20m
S=1:500