


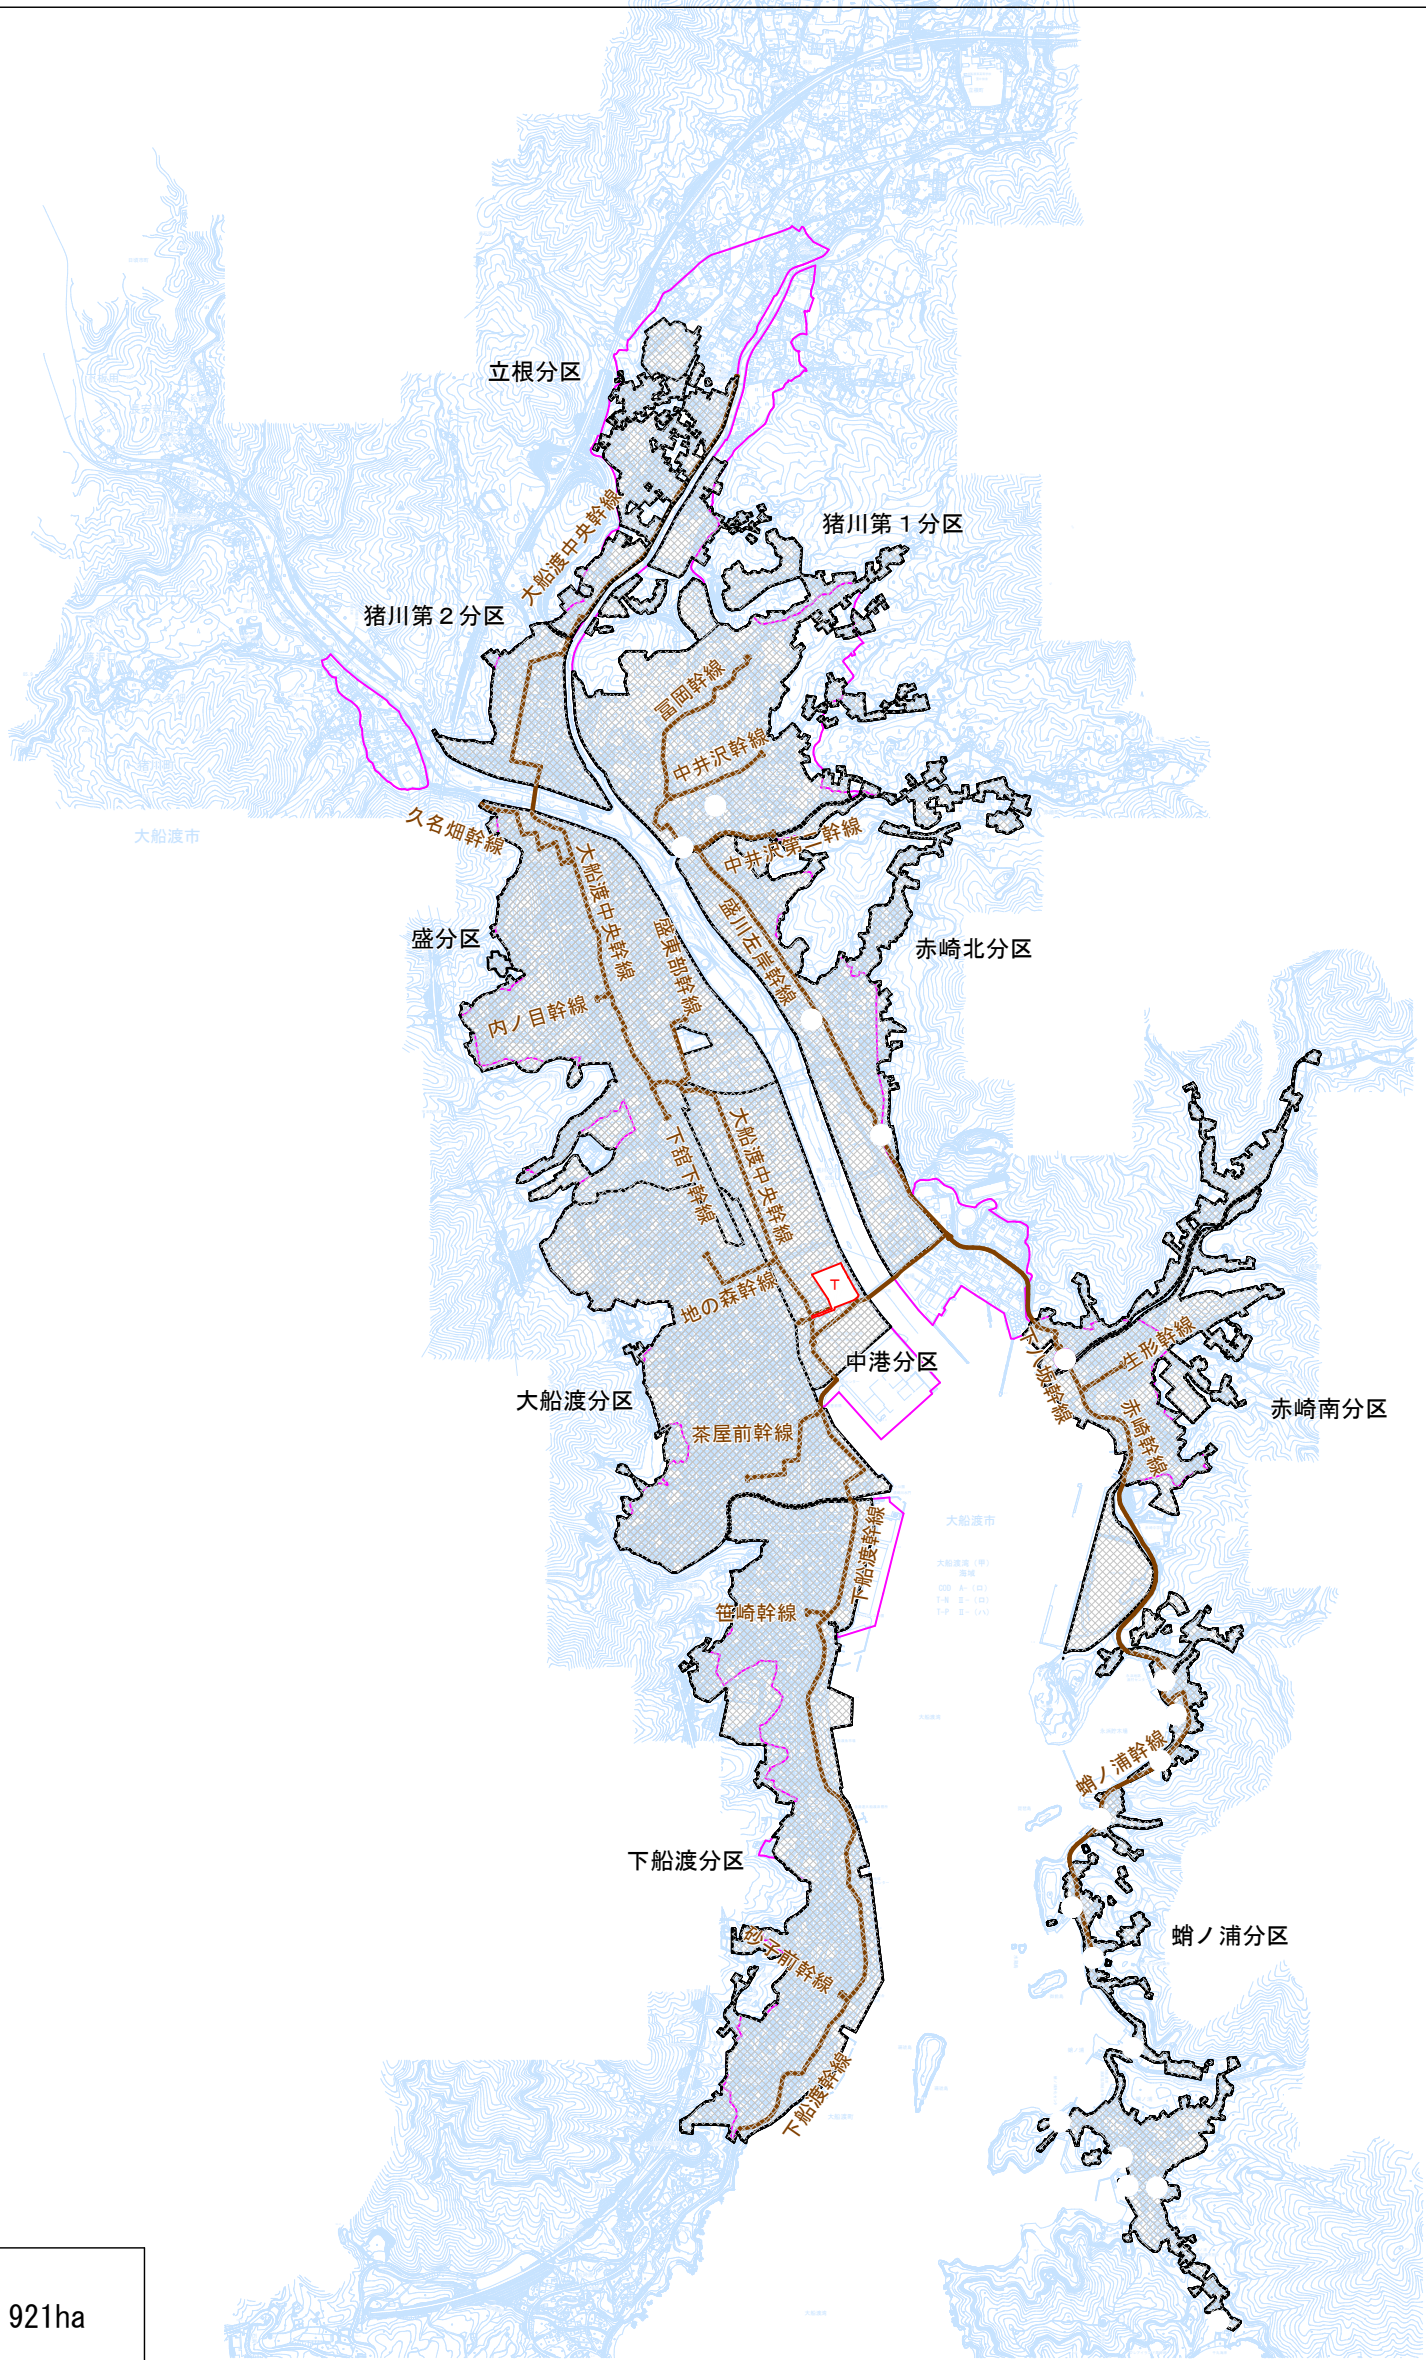

凡	例
	全体計画区域界
	用途地域界
	分区分界
	幹線管渠
	処理場