
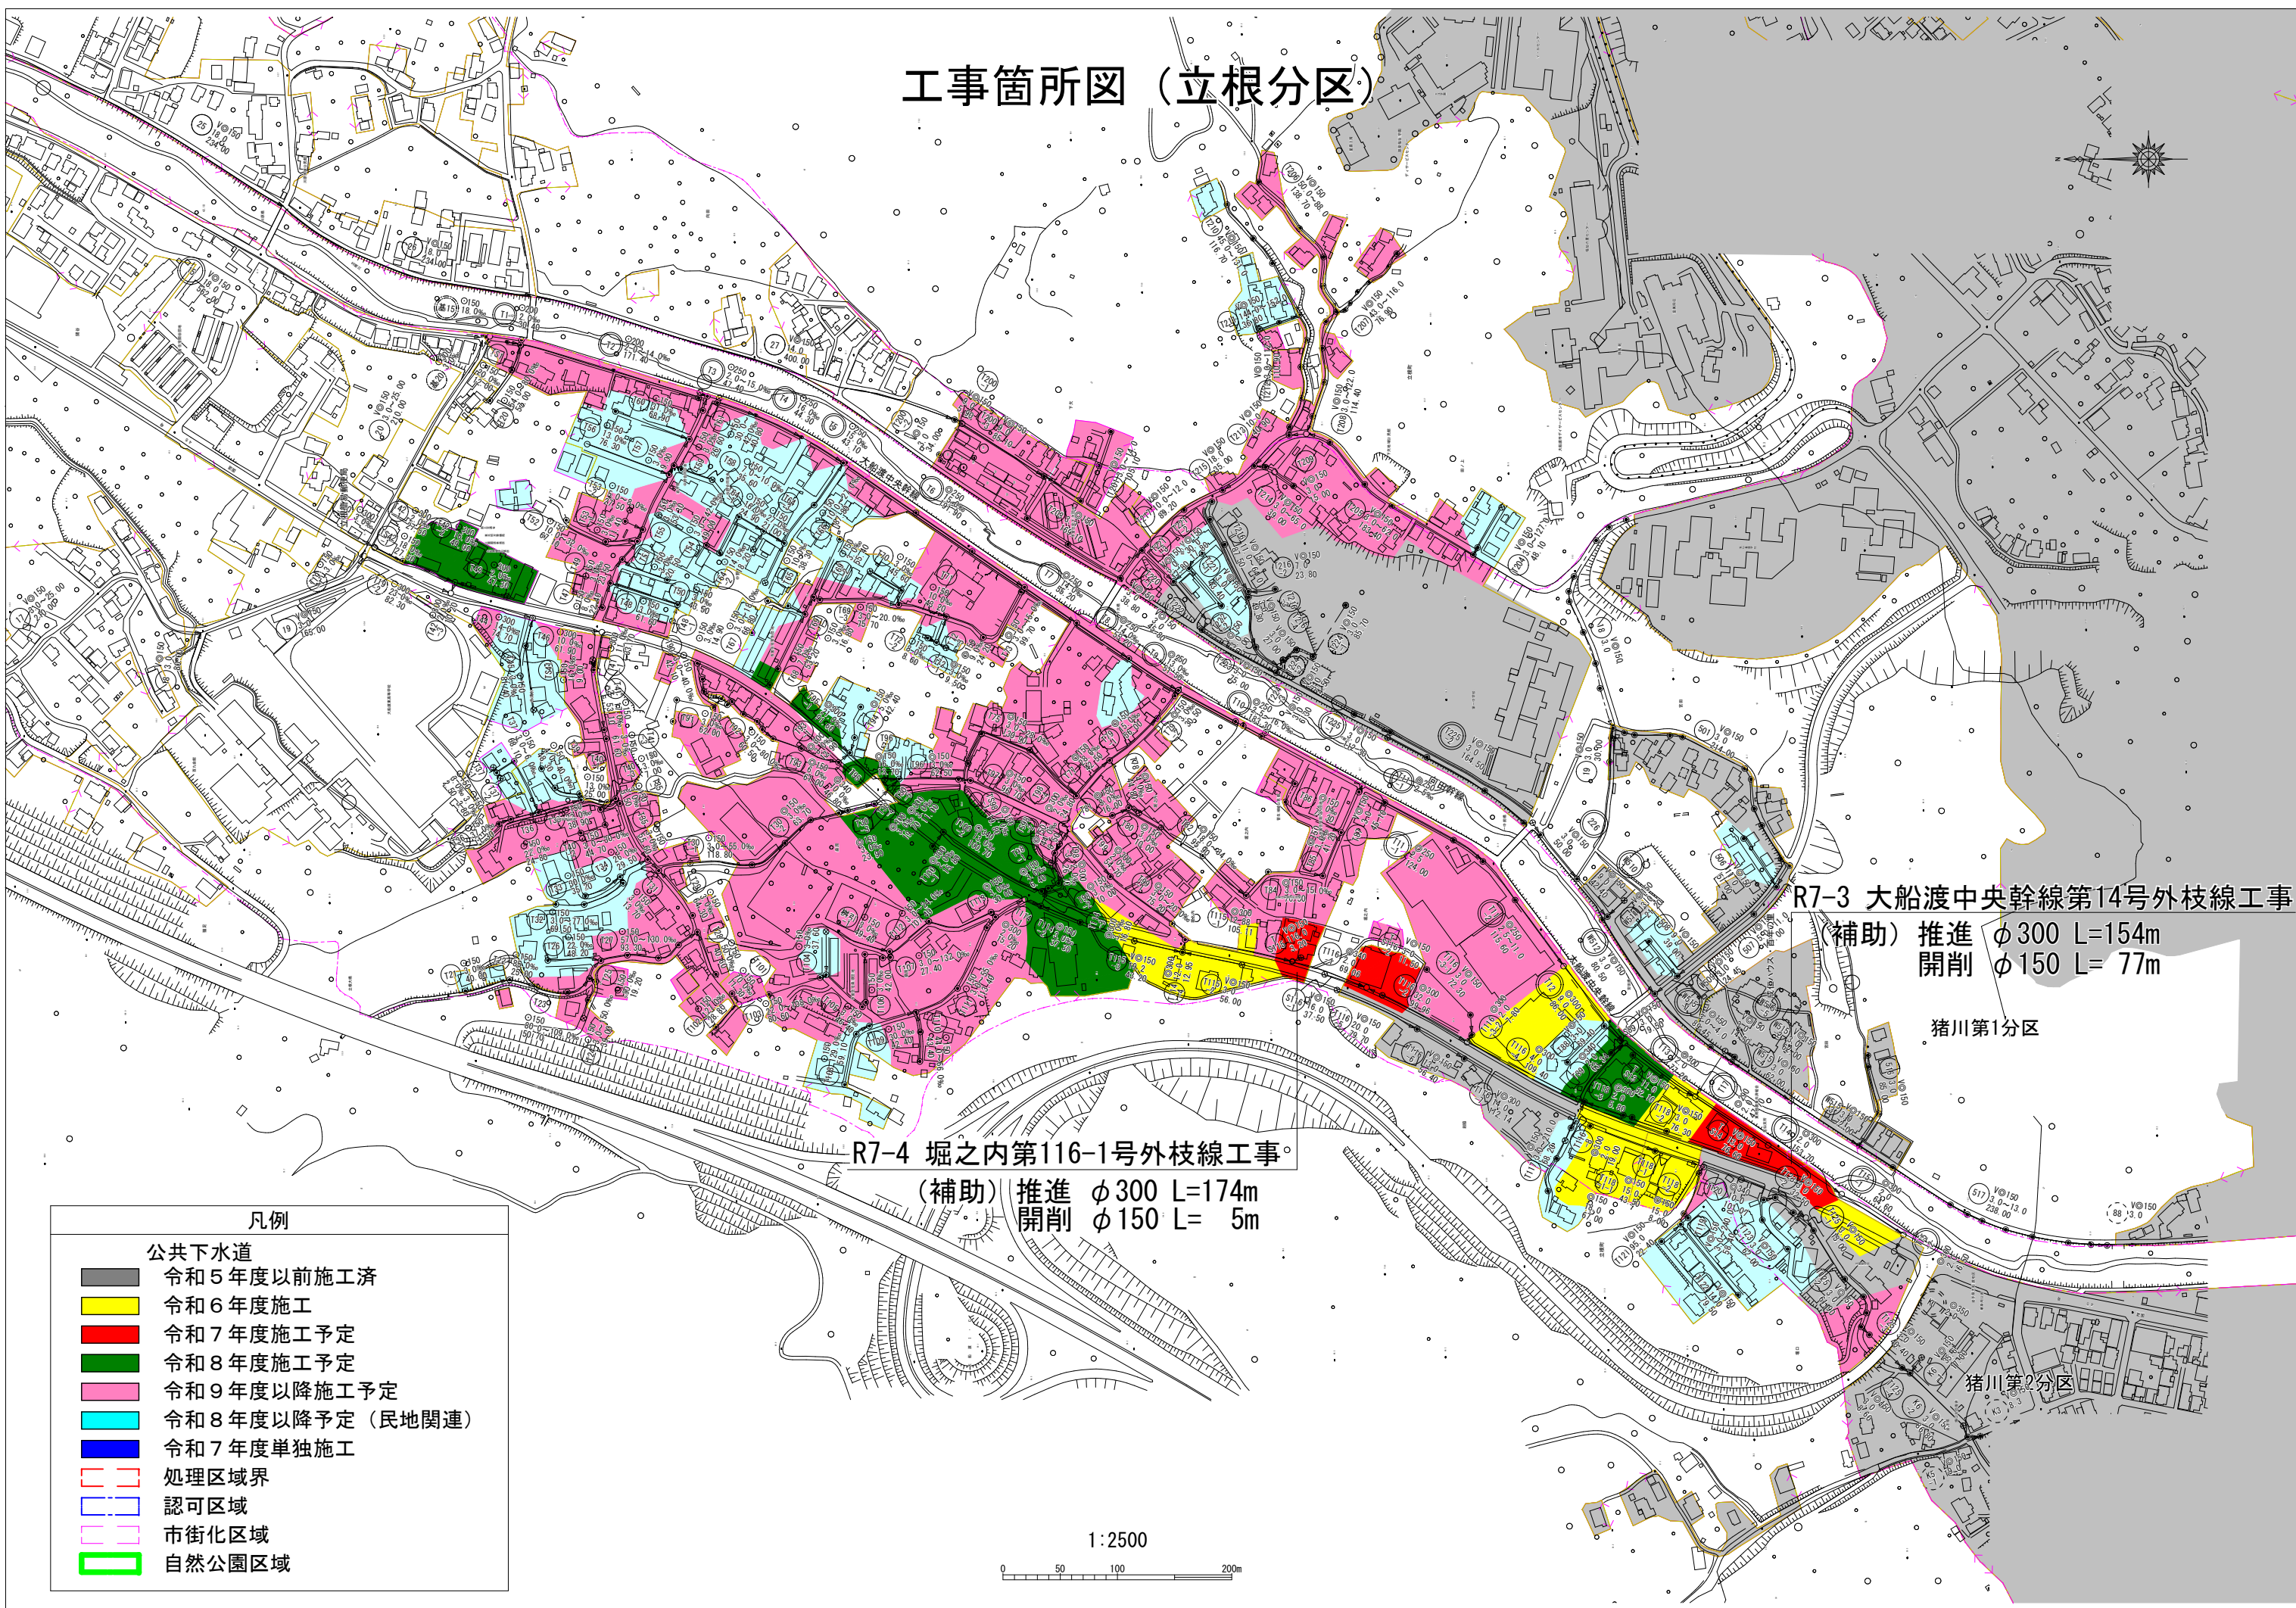


工事箇所図 (立根分区)

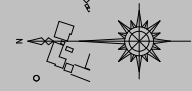

R7-3 大船渡中央幹線第14号外枝線工事
 (補助) 推進 $\phi 300$ L=154m
 開削 $\phi 150$ L= 77m

猪川第1分区

R7-4 堀之内第116-1号外枝線工事
 (補助) 推進 $\phi 300$ L=174m
 開削 $\phi 150$ L= 5m

猪川第2分区

凡例

公共下水道	令和5年度以前施工済
	令和6年度施工
	令和7年度施工予定
	令和8年度施工予定
	令和9年度以降施工予定
	令和8年度以降予定 (民地関連)
	令和7年度単独施工
	処理区域界
	認可区域
	市街化区域
	自然公園区域

