
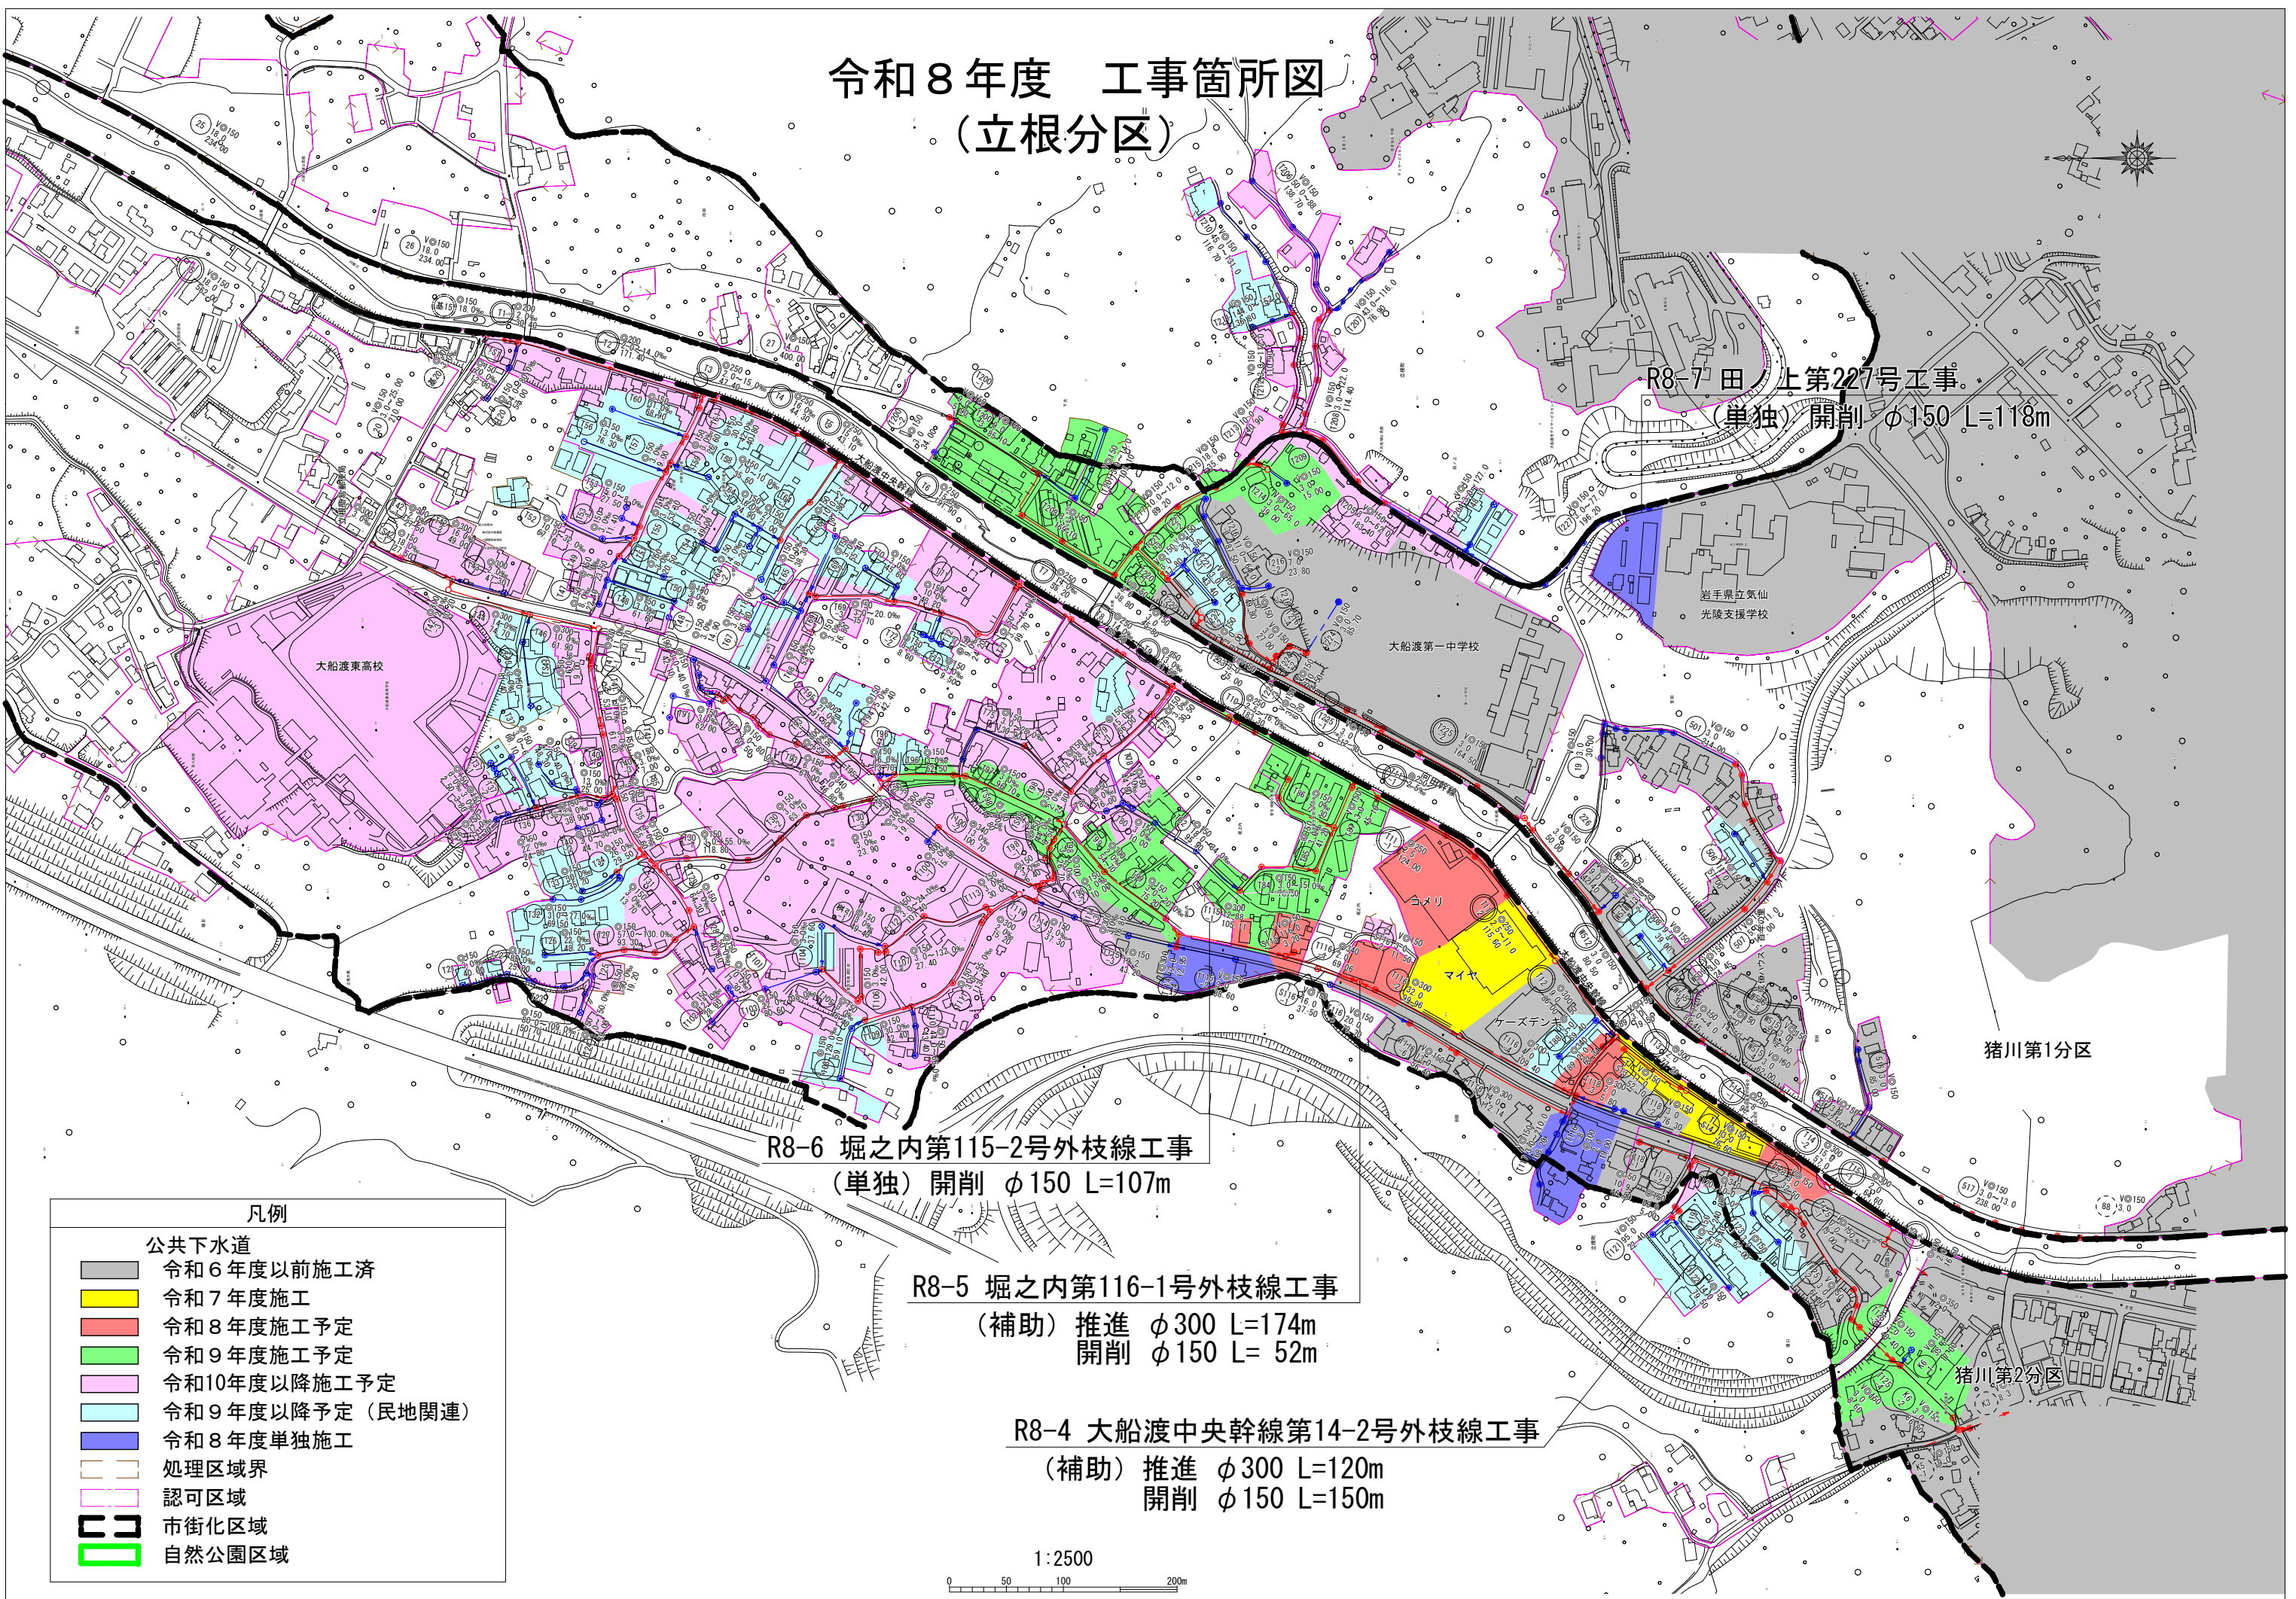


令和8年度 工事箇所図 (立根分区)

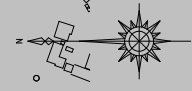

R8-7 田上第227号工事
(単独) 開削 φ150 L=118m

大船渡東高校

大船渡第一中学校

岩手県立気仙
光陵支援学校

猪川第1分区

猪川第2分区

R8-6 堀之内第115-2号外枝線工事
(単独) 開削 φ150 L=107m

R8-5 堀之内第116-1号外枝線工事
(補助) 推進 φ300 L=174m
開削 φ150 L= 52m

R8-4 大船渡中央幹線第14-2号外枝線工事
(補助) 推進 φ300 L=120m
開削 φ150 L=150m

凡例

- 公共下水道
- 令和6年度以前施工済
- 令和7年度施工
- 令和8年度施工予定
- 令和9年度施工予定
- 令和10年度以降施工予定
- 令和9年度以降予定 (民地関連)
- 令和8年度単独施工
- 処理区域界
- 認可区域
- 市街化区域
- 自然公園区域

1:2500

