


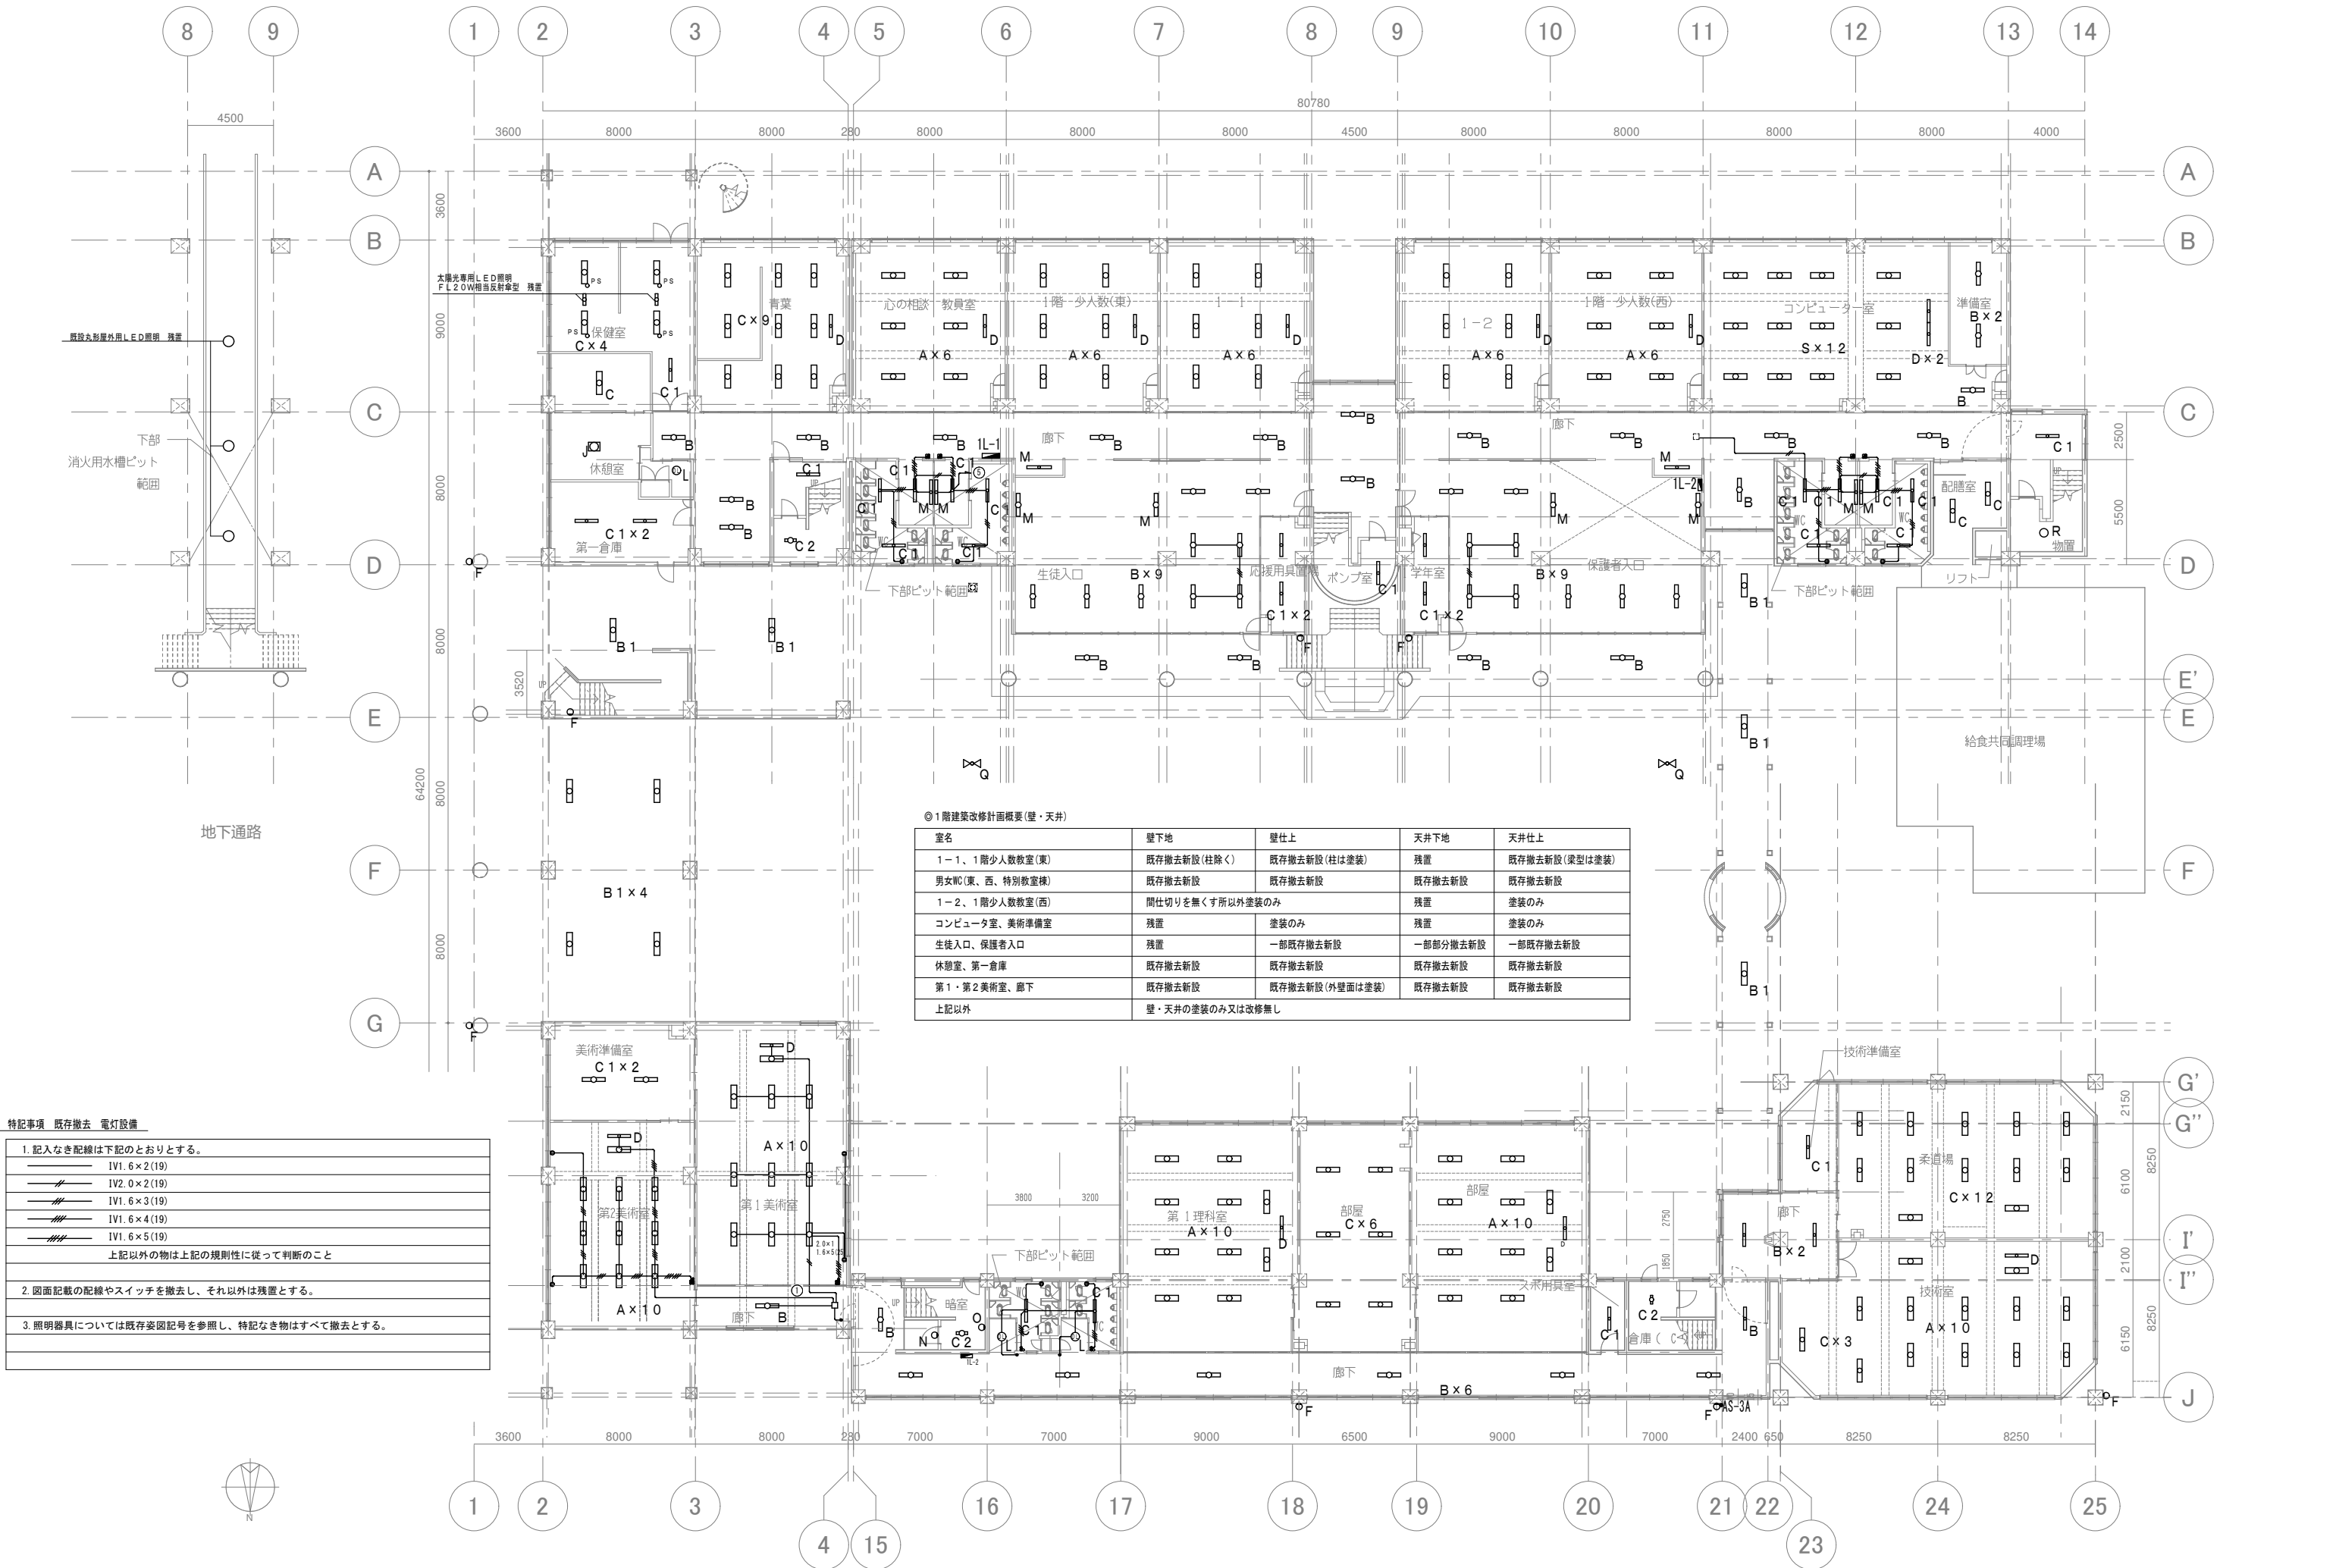

	特 記	改訂番号 改訂月日 改訂内容			業務番号	工事名称				
						25037	大船渡中学校統合改修(電気設備)工事			
							図面内容	縮尺	図面区分	電気設備