


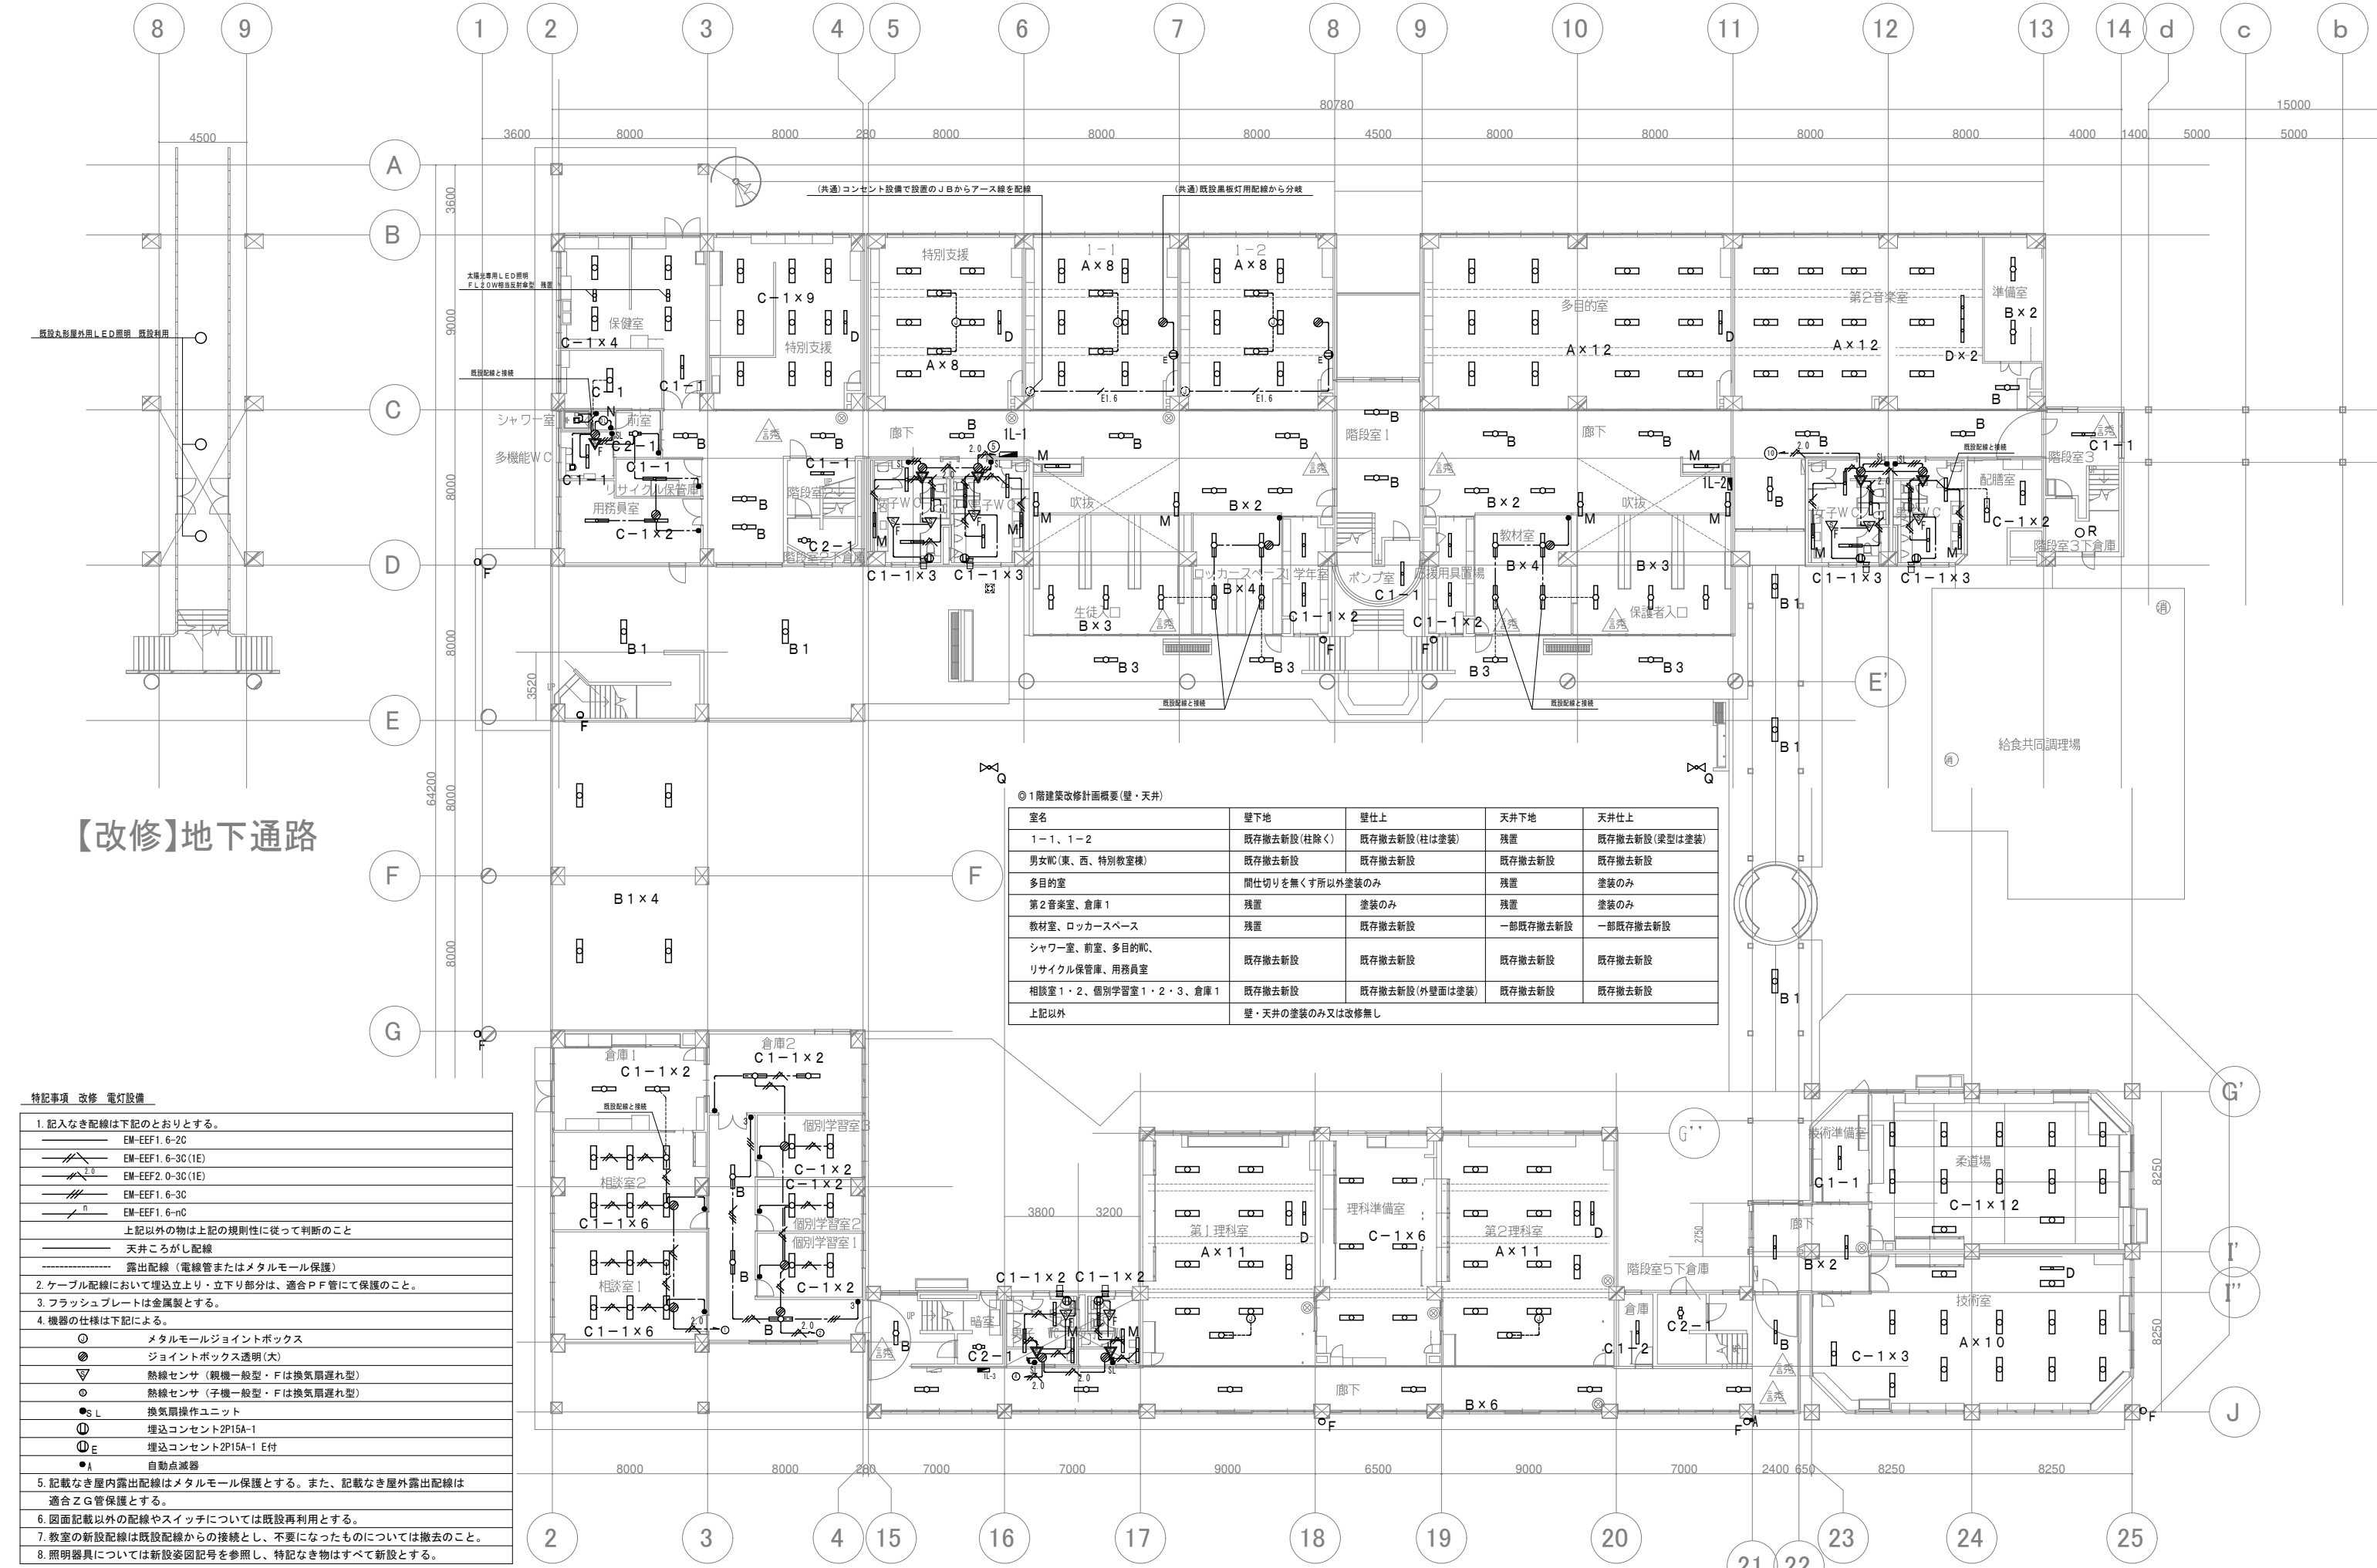

◎ 1階建築改修計画概要(壁・天井)

室名	壁下地	壁仕上	天井下地	天井仕上
1-1、1-2	既存撤去新設(柱除く)	既存撤去新設(柱は塗装)	残置	既存撤去新設(梁型は塗装)
男女WC(東、西、特別教室棟)	既存撤去新設	既存撤去新設	既存撤去新設	既存撤去新設
多目的室	間仕切りを無くす所以外塗装のみ		残置	塗装のみ
第2音楽室、倉庫1	残置	塗装のみ	残置	塗装のみ
教材室、ロッカースペース	残置	既存撤去新設	一部既存撤去新設	一部既存撤去新設
シャワー室、前室、多目的WC、リサイクル保管庫、用務員室	既存撤去新設	既存撤去新設	既存撤去新設	既存撤去新設
相談室1・2、個別学習室1・2・3、倉庫1	既存撤去新設	既存撤去新設(外壁面は塗装)	既存撤去新設	既存撤去新設
上記以外	壁・天井の塗装のみ又は改修無し			

- 特記事項 改修 電灯設備
- 記入なき配線は下記のとおりとする。
 - EM-EEF1.6-2C
 - EM-EEF1.6-3C(1E)
 - EM-EEF2.0-3C(1E)
 - EM-EEF1.6-3C
 - EM-EEF1.6-nC上記以外の物は上記の規則性に従って判断のこと
天井ころがし配線
露出配線(電線管または金属モール保護)
 - ケーブル配線において埋込立上り・立下り部分は、適合P F管にて保護のこと。
 - フラッシュプレートは金属製とする。
 - 機器の仕様は下記による。
 - 金属モールジョイントボックス
 - ジョイントボックス透明(大)
 - ▽ 熱線センサ(親機一般型・Fは換気扇遅れ型)
 - 熱線センサ(子機一般型・Fは換気扇遅れ型)
 - S L 換気扇操作ユニット
 - ① 埋込コンセント2P15A-1
 - ② 埋込コンセント2P15A-1 E付
 - A 自動点滅器
 - 記載なき屋内露出配線は金属モール保護とする。また、記載なき屋外露出配線は適合Z G管保護とする。
 - 図面記載以外の配線やスイッチについては既設再利用とする。
 - 教室の新設配線は既設配線からの接続とし、不要になったものについては撤去のこと。
 - 照明器具については新設図記号を参照し、特記なき物はすべて新設とする。