


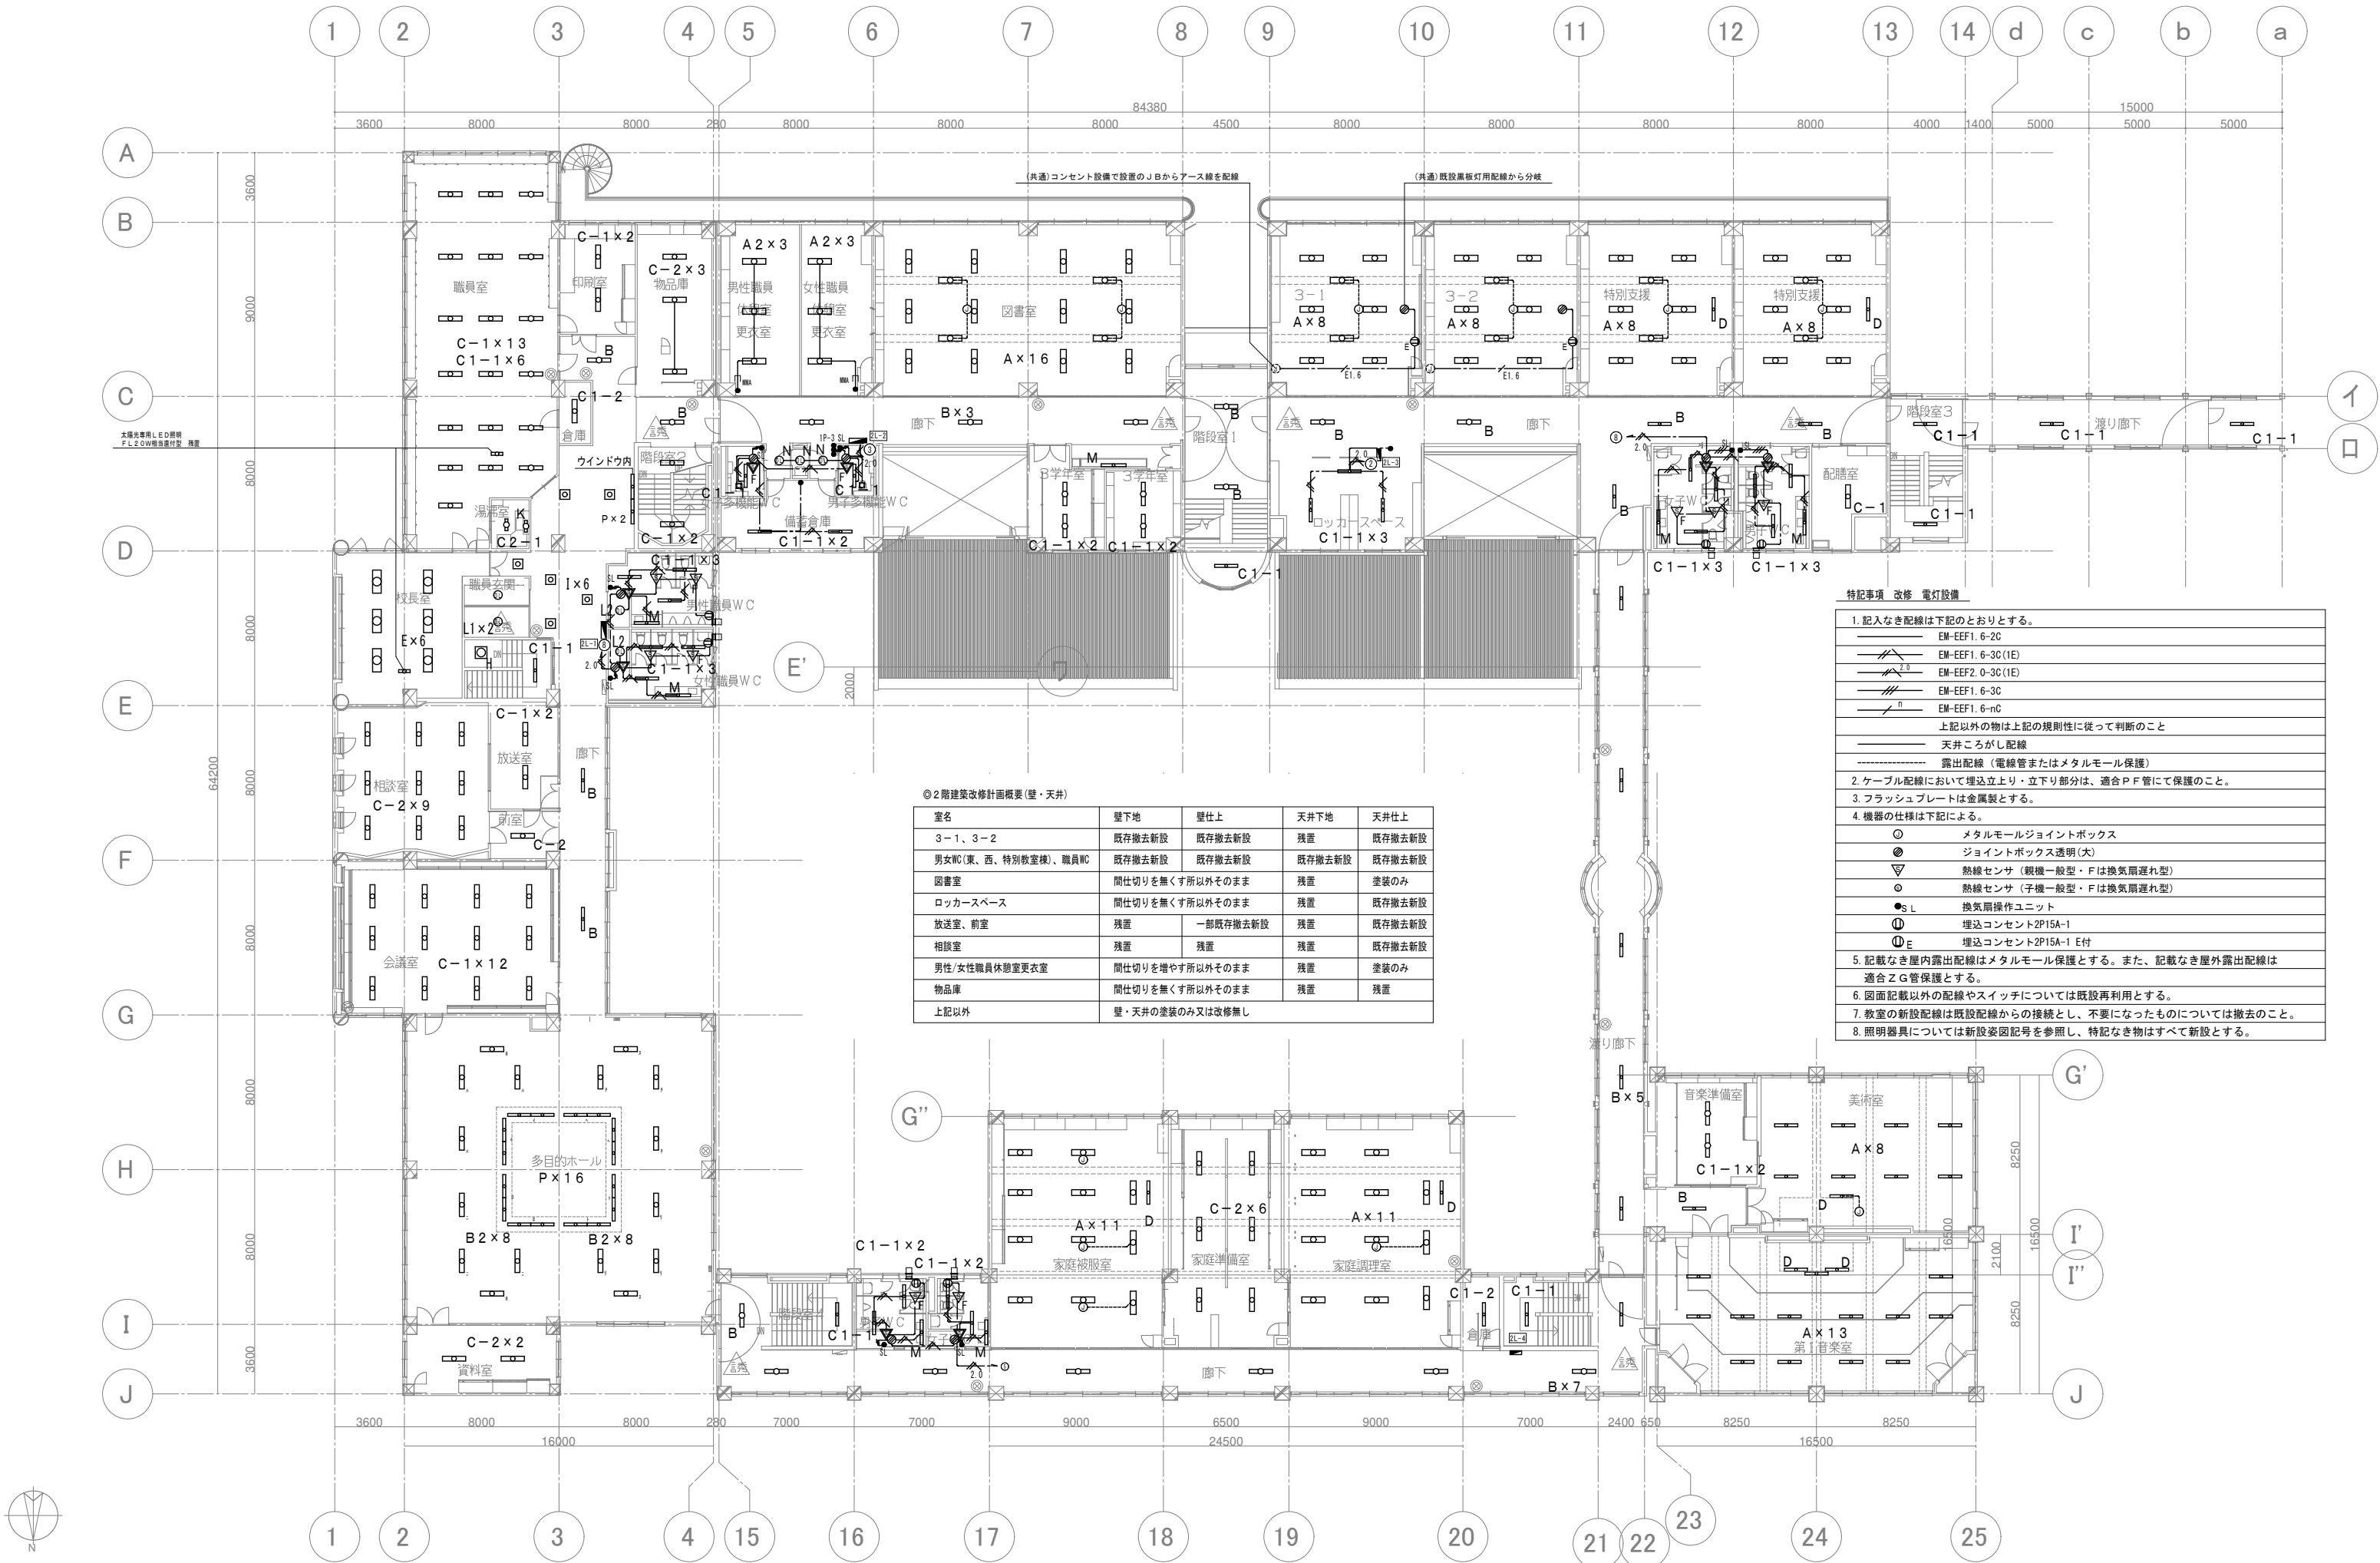

◎ 2階建築改修計画概要(壁・天井)

室名	壁下地	壁仕上	天井下地	天井仕上
3-1、3-2	既存撤去新設	既存撤去新設	残置	既存撤去新設
男女WC(東、西、特別教室棟)、職員WC	既存撤去新設	既存撤去新設	既存撤去新設	既存撤去新設
図書室	間仕切りを無くす以外そのまま	残置	塗装のみ	
ロッカースペース	間仕切りを無くす以外そのまま	残置	既存撤去新設	
放送室、前室	残置	一部既存撤去新設	残置	既存撤去新設
相談室	残置	残置	残置	既存撤去新設
男性/女性職員休憩室更衣室	間仕切りを増やす以外そのまま	残置	塗装のみ	
物品庫	間仕切りを無くす以外そのまま	残置	残置	
上記以外	壁・天井の塗装のみ又は改修無し			

特記事項 改修 電灯設備

- 記入なき配線は下記のとおりとする。
 - EM-EEF1.6-2C
 - EM-EEF1.6-3C(1E)
 - EM-EEF2.0-3C(1E)
 - EM-EEF1.6-3C
 - EM-EEF1.6-nC上記以外の物は上記の規則性に従って判断のこと
- 天井ころがし配線
- 露出配線(電線管または金属モール保護)
- ケーブル配線において埋込立上り・立下り部分は、適合P F管にて保護のこと。
- フラッシュプレートは金属製とする。
- 機器の仕様は下記による。
 - メタルモールジョイントボックス
 - ジョイントボックス透明(大)
 - 熱線センサ(観機一般型・Fは換気扇遅れ型)
 - 熱線センサ(子機一般型・Fは換気扇遅れ型)
 - 換気扇操作ユニット
 - 埋込コンセント2P15A-1
 - 埋込コンセント2P15A-1 E付
- 記載なき屋内露出配線はメタルモール保護とする。また、記載なき屋外露出配線は適合Z G管保護とする。
- 図面記載以外の配線やスイッチについては既設再利用とする。
- 教室の新設配線は既設配線からの接続とし、不要になったものについては撤去のこと。
- 照明器具については新設姿図記号を参照し、特記なき物はすべて新設とする。

