


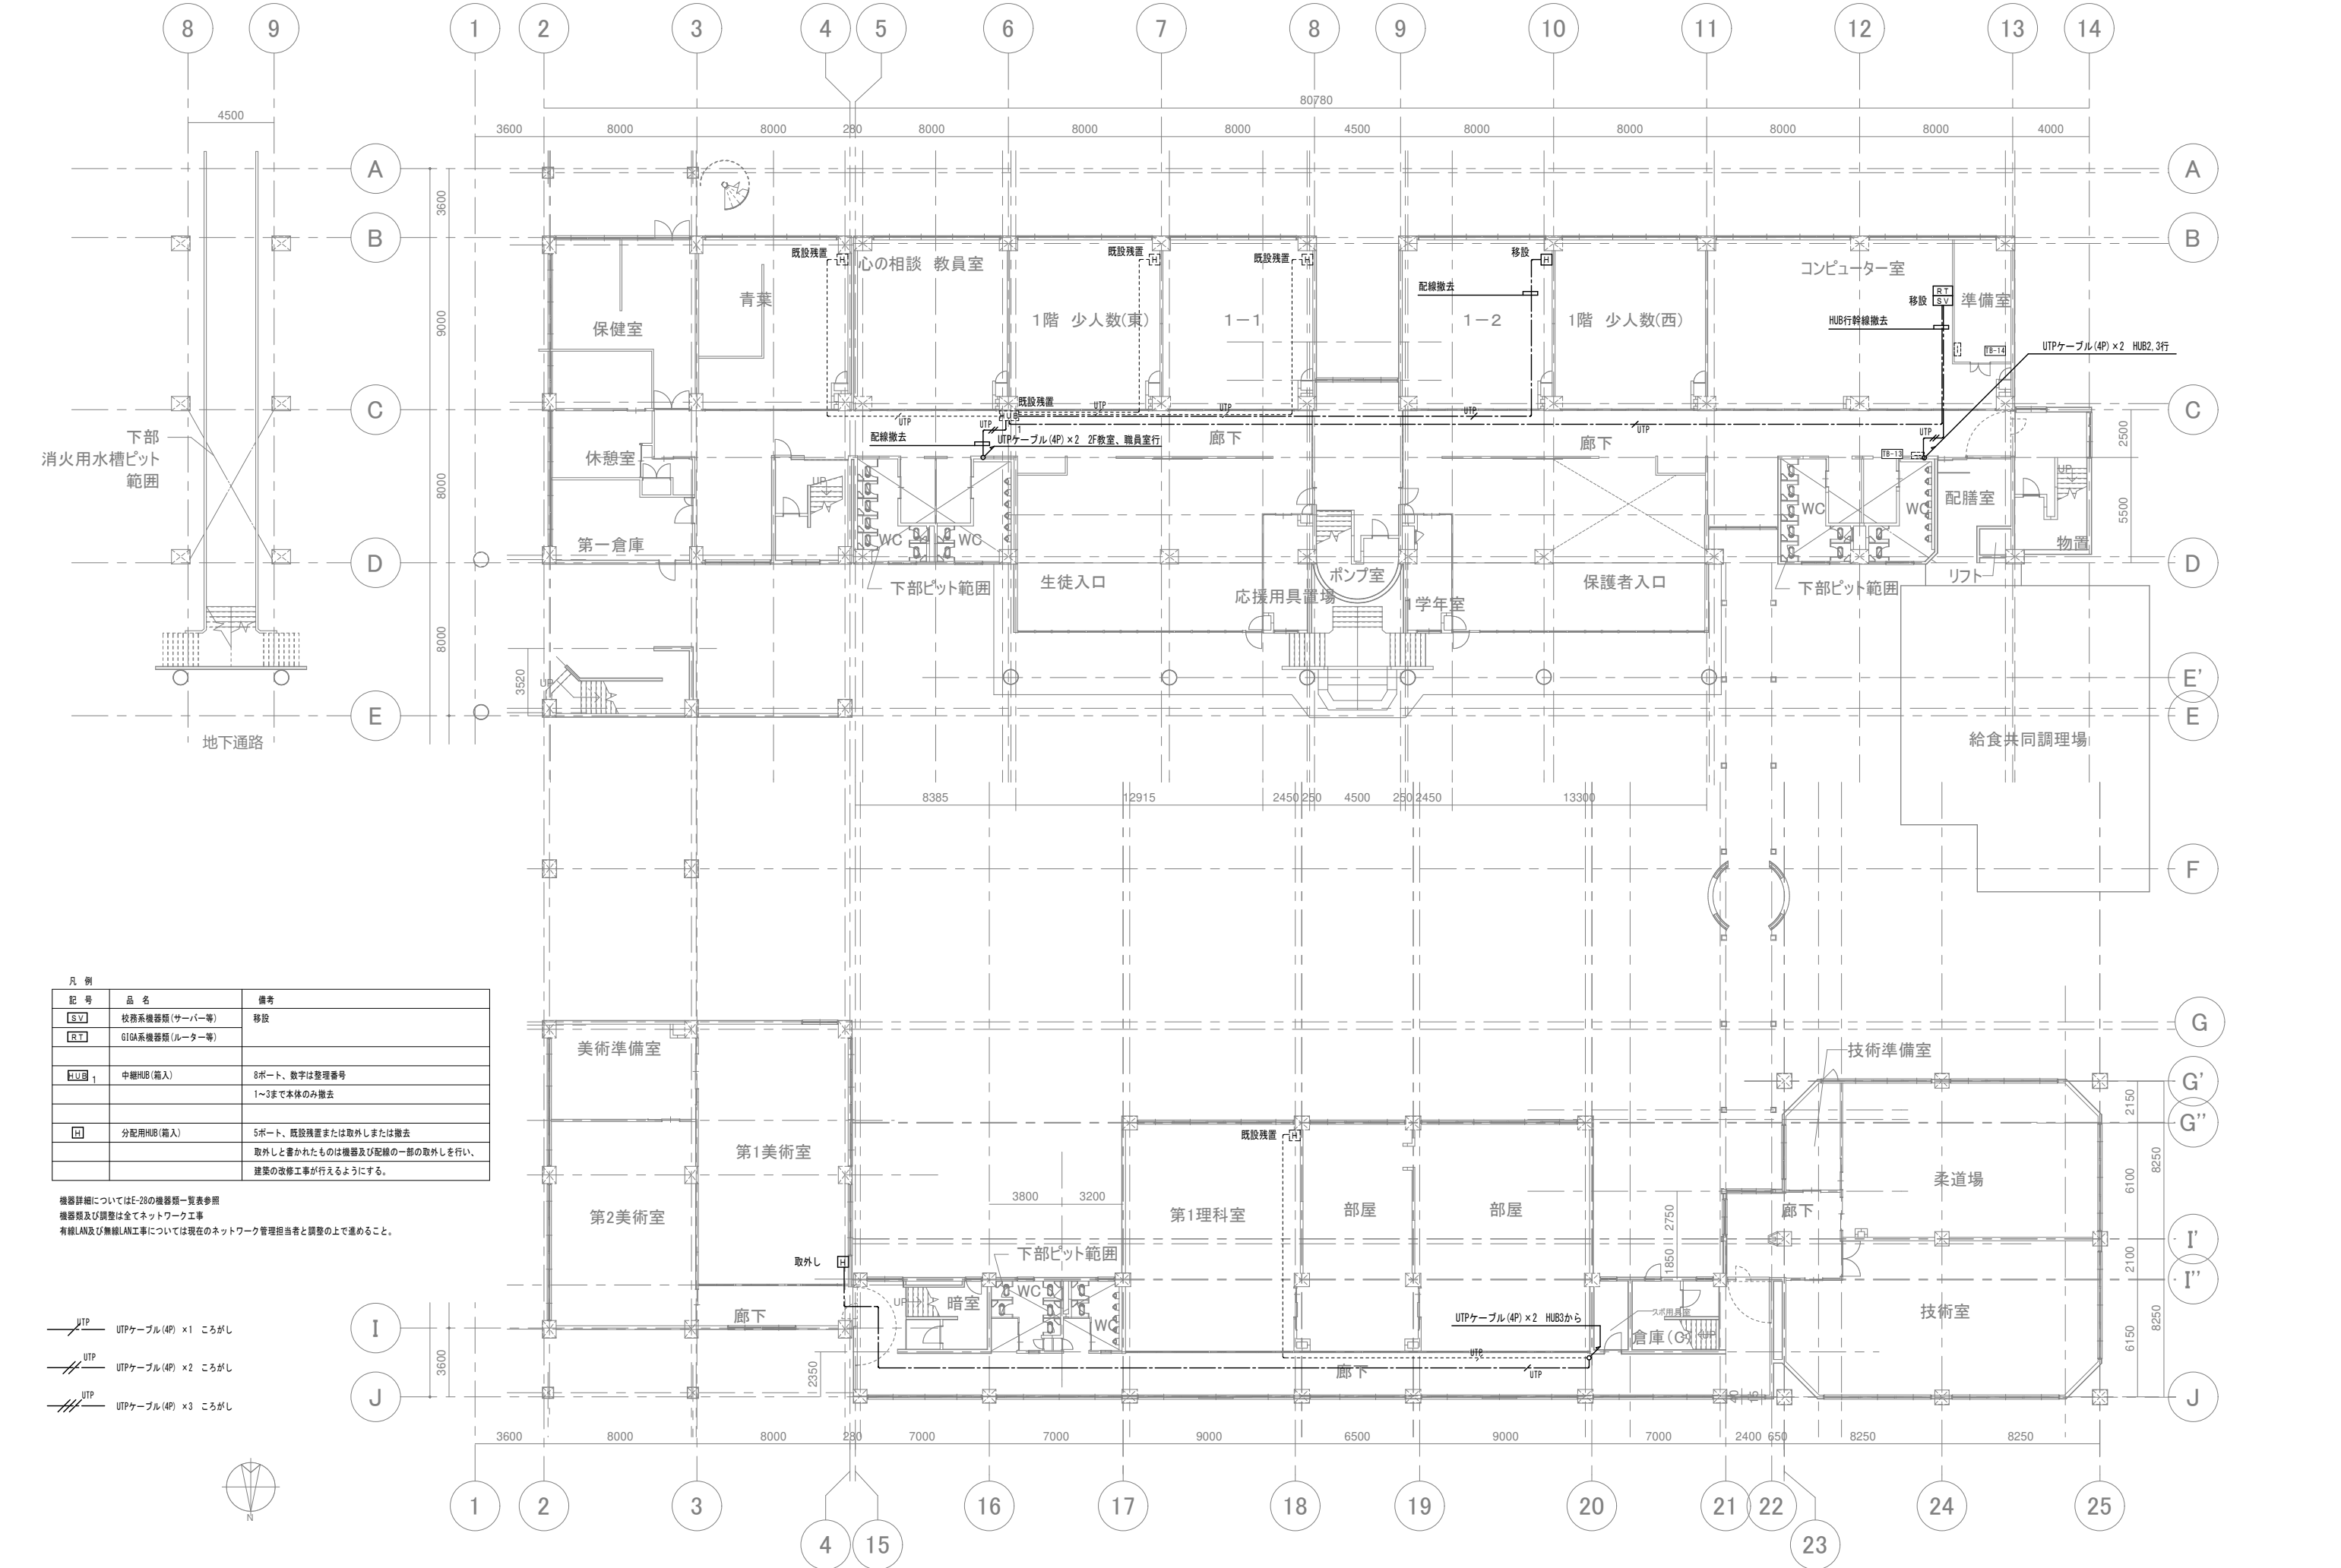

| 凡 例    |                  |                                                                           |
|--------|------------------|---------------------------------------------------------------------------|
| 記 号    | 品 名              | 備 考                                                                       |
| [S.V.] | 校務系機器類 (サーバー等)   | 移設                                                                        |
| [R.T.] | GIGA系機器類 (ルーター等) |                                                                           |
| [HUB]  | 中継HUB (箱入)       | 8ポート、数字は整理番号<br>1～3まで本体のみ撤去                                               |
| [H]    | 分配用HUB (箱入)      | 5ポート、既設残置または取外しまたは撤去<br>取外しと書かれたものは機器及び配線の一部の取外しを行い、<br>建築の改修工事が行えるようにする。 |

機器詳細についてはE-28の機器類一覧表参照  
機器類及び調整は全てネットワーク工事  
有線LAN及び無線LAN工事については現在のネットワーク管理担当者と調整の上で進めること。

- UTPケーブル (4P) ×1 ところし
- UTPケーブル (4P) ×2 ところし
- UTPケーブル (4P) ×3 ところし



|  |     |                |  |  |                   |                                |  |  |              |      |      |
|--|-----|----------------|--|--|-------------------|--------------------------------|--|--|--------------|------|------|
|  | 特 記 | 改訂番号 改訂月日 改訂内容 |  |  | 業務番号<br><br>25037 | 工事名称<br><br>大船渡中学校統合改修(電気設備)工事 |  |  |              |      |      |
|  |     |                |  |  |                   | 図面内容                           |  |  | 縮尺           | 図面区分 | 電気設備 |
|  |     |                |  |  |                   | 既 存 撤 去    1 階 有 線 LAN 設 備 図   |  |  | 1 : 150 (A1) | 図面番号 | E-23 |
|  |     |                |  |  |                   |                                |  |  |              |      |      |
|  |     |                |  |  |                   |                                |  |  |              |      |      |