


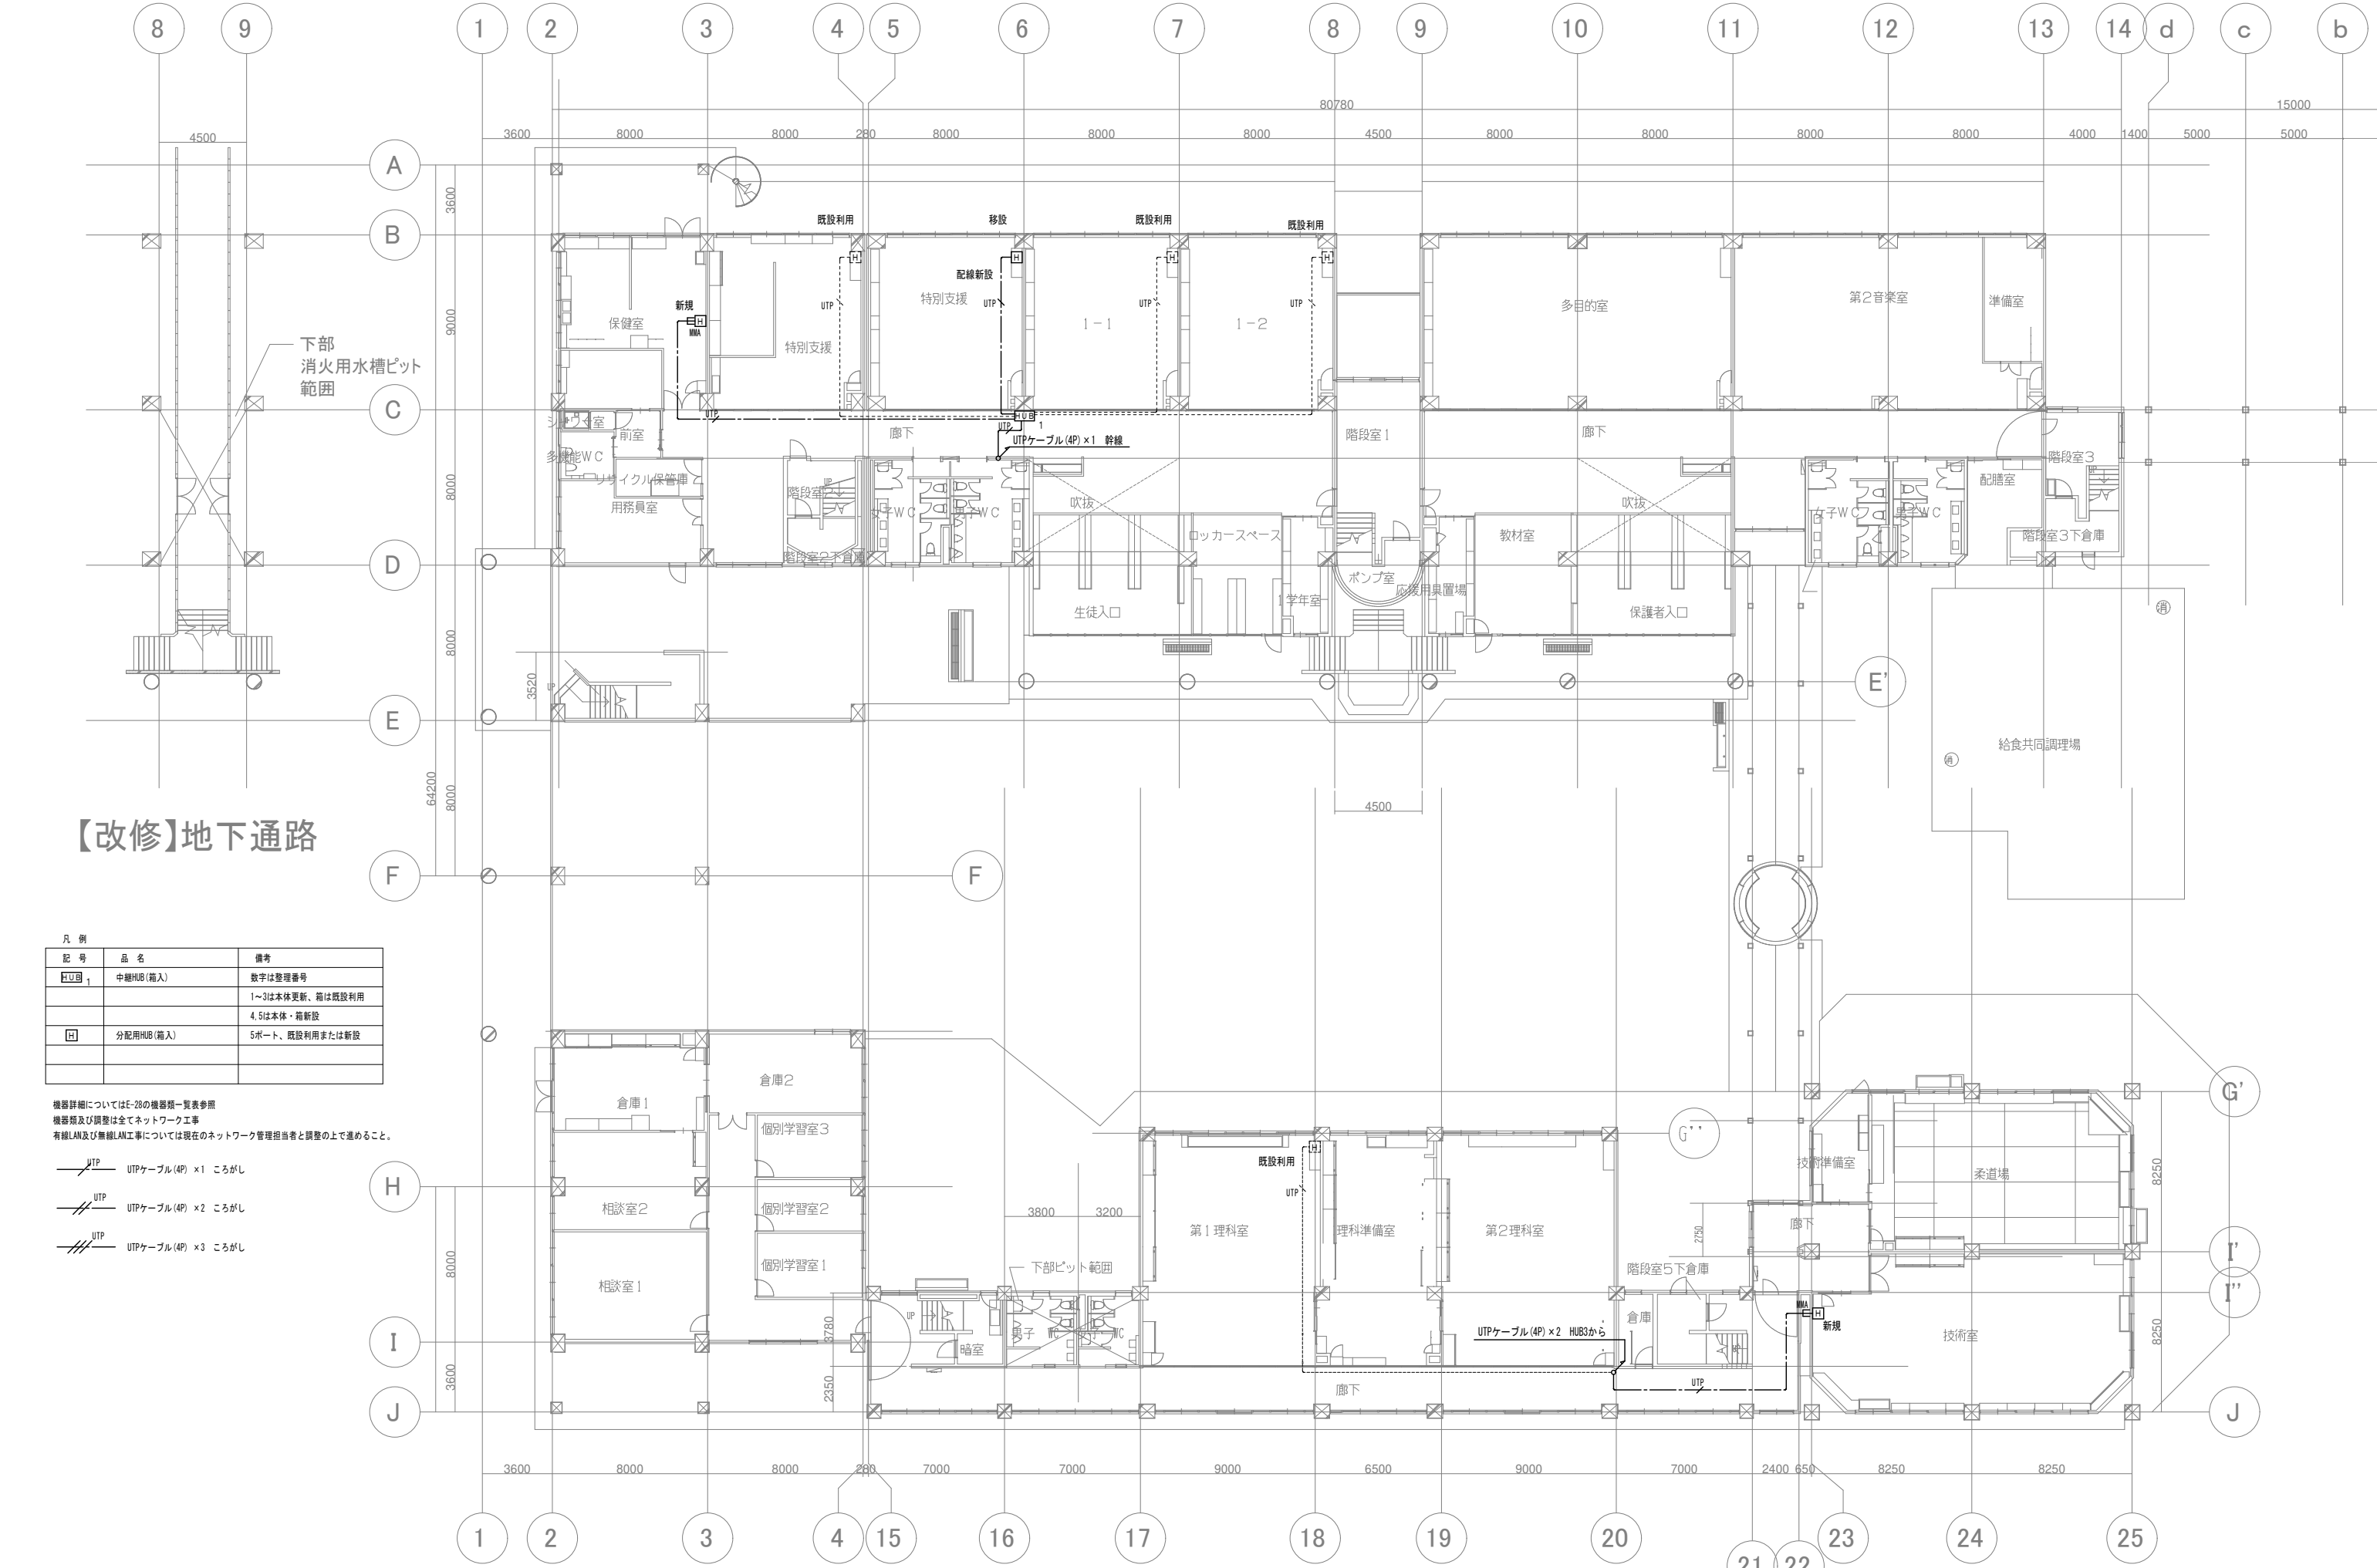

【改修】地下通路

凡 例		
記 号	品 名	備 考
1	中継HUB (箱入)	数字は整理番号
		1~3は本体更新、箱は既設利用
		4, 5は本体・箱新設
2	分配用HUB (箱入)	5ポート、既設利用または新設

機器詳細についてはE-28の機器一覧表参照
機器類及び調整は全てネットワーク工事
有線LAN及び無線LAN工事については現在のネットワーク管理担当者と調整の上で進めること。

- UTP UTPケーブル(4P) x1 ころがし
- UTP UTPケーブル(4P) x2 ころがし
- UTP UTPケーブル(4P) x3 ころがし