


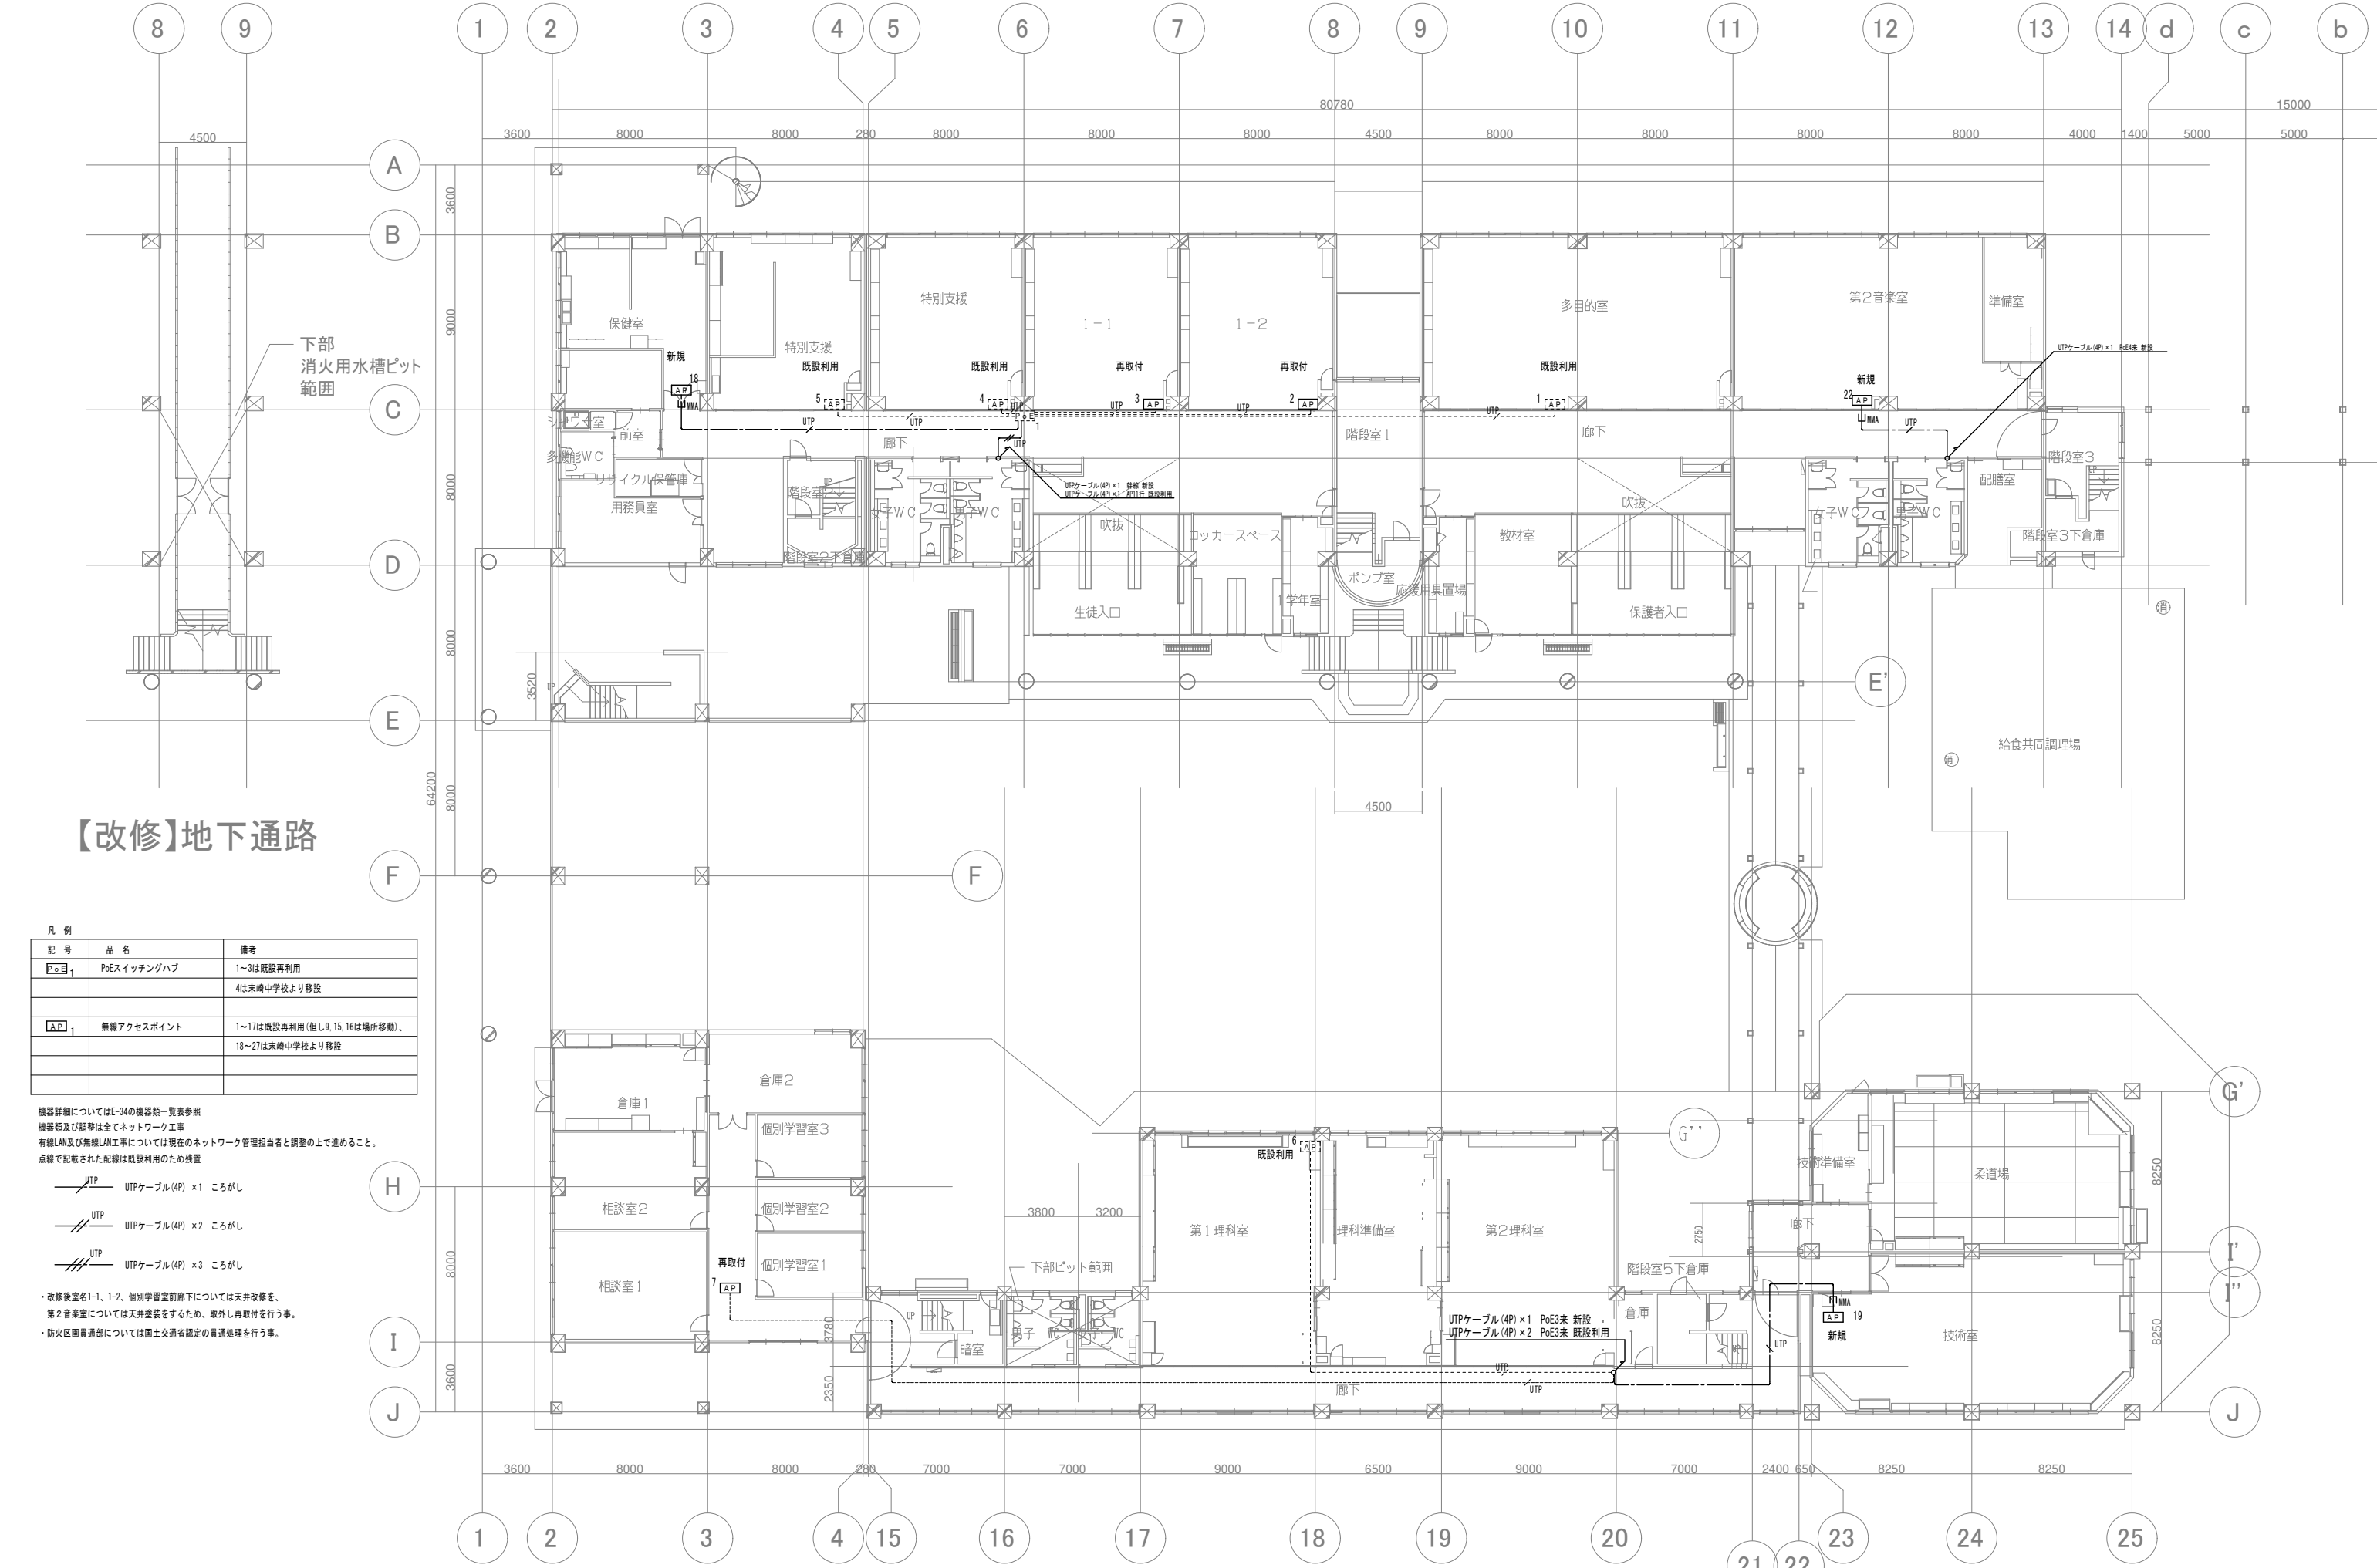

【改修】地下通路

凡 例		
記 号	品 名	備 考
PoE	PoEスイッチングハブ	1～3は既設再利用
		4は末崎中学校より移設
AP	無線アクセスポイント	1～17は既設再利用(但し9, 15, 16は場所移動)、
		18～27は末崎中学校より移設

機器詳細についてはE-34の機器類一覧表参照
機器類及び調整は全てネットワーク工事
有線LAN及び無線LAN工事については現在のネットワーク管理担当者と調整の上で進めること。
点線で記載された配線は既設利用のための残置

- UTP UTPケーブル(4P) ×1 ころがし
- UTP UTPケーブル(4P) ×2 ころがし
- UTP UTPケーブル(4P) ×3 ころがし

・改修後室名1-1、1-2、個別学習室前廊下については天井改修を、
第2音楽室については天井塗装をするため、取外し再取付を行う事。
・防火区画貫通部については国土交通省認定の貫通処理を行う事。