


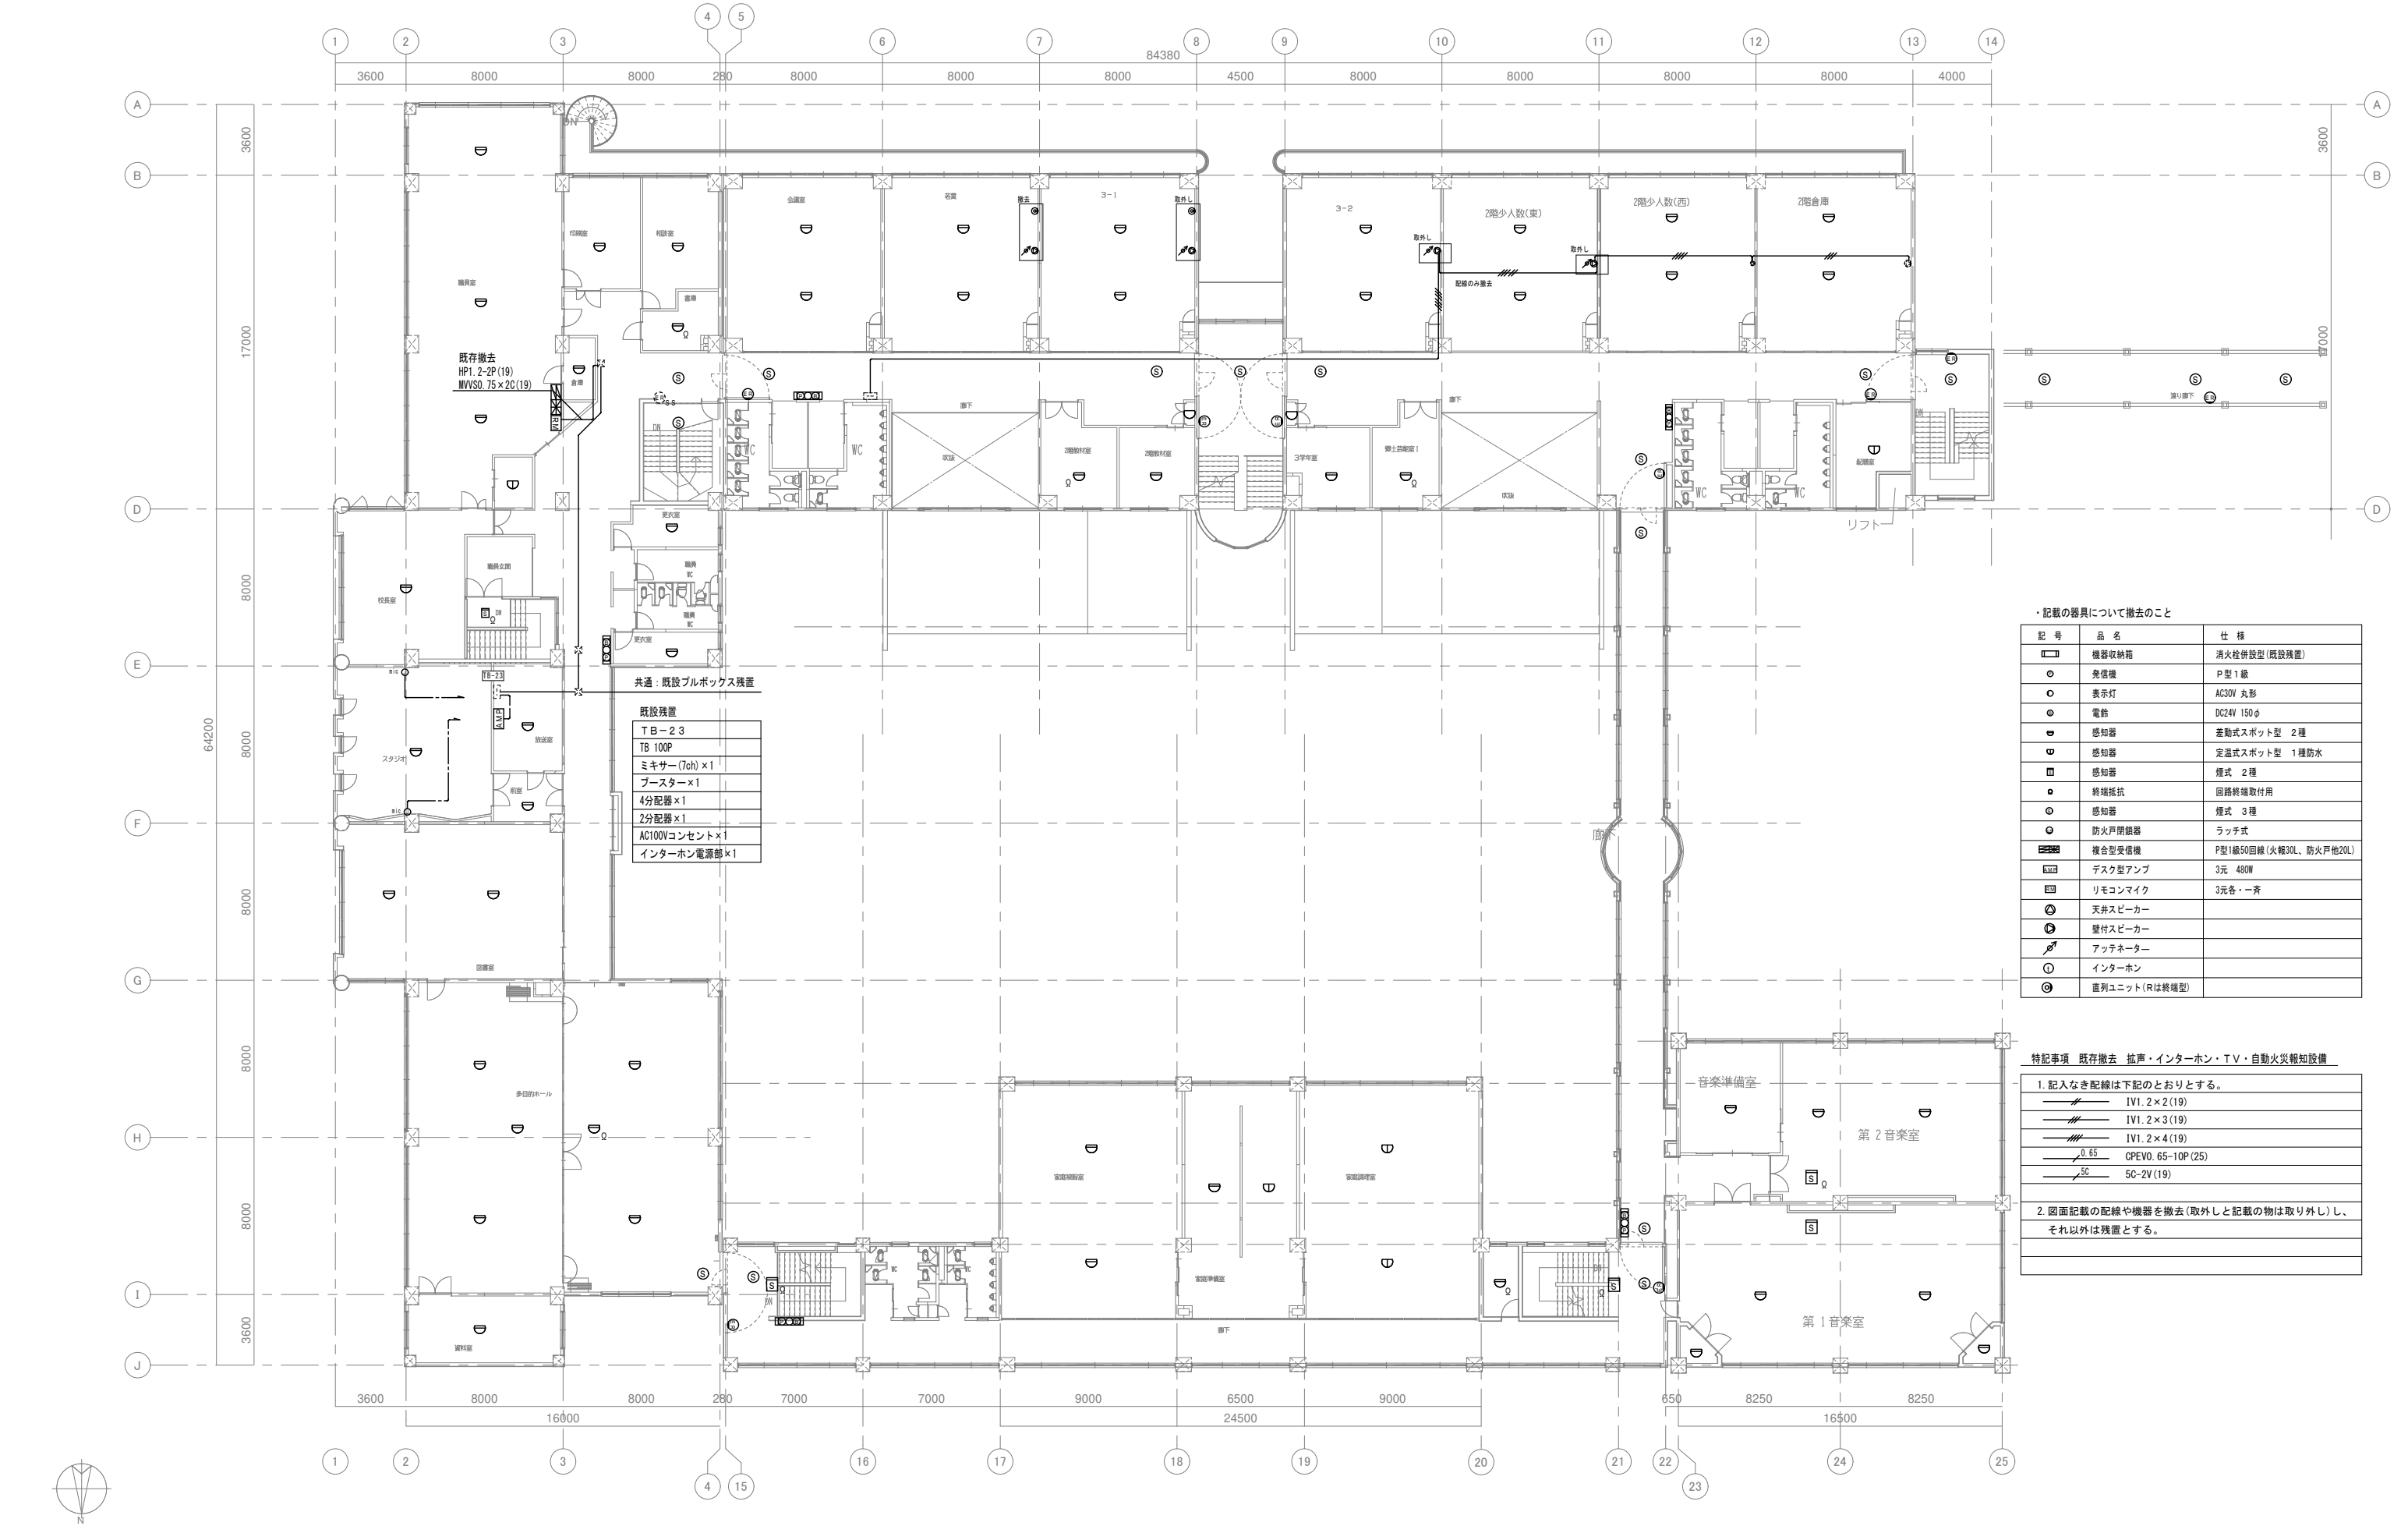

・記載の器具について撤去のこと		
記 号	品 名	仕 様
	機器収納箱	消火栓併設型 (既設残置)
	発信機	P 型 1 線
	表示灯	AC30V 丸形
	電鈴	DC24V 150 φ
	感知器	差動式スポット型 2 種
	感知器	定温式スポット型 1 種防水
	感知器	煙式 2 種
	終端抵抗	回路終端取付用
	感知器	煙式 3 種
	防火戸閉鎖器	ラッチ式
	複合型受信機	P 型 1 線 50 回線 (火報 30L、防火戸 20L)
	デスク型アンプ	3 元 480W
	リモコンマイク	3 元 各・一斉
	天井スピーカー	
	壁付スピーカー	
	アッテネーター	
	インターホン	
	直列ユニット (R は終端型)	

特記事項 既存撤去 拡声・インターホン・T V ・自動火災報知設備	
1. 記入なき配線は下記のとおりとする。	
	IV1. 2×2 (19)
	IV1. 2×3 (19)
	IV1. 2×4 (19)
	CPEVO. 65-10P (25)
	5C-2V (19)
2. 図面記載の配線や機器を撤去 (取外しと記載の物は取り外し) し、それ以外は残置とする。	