


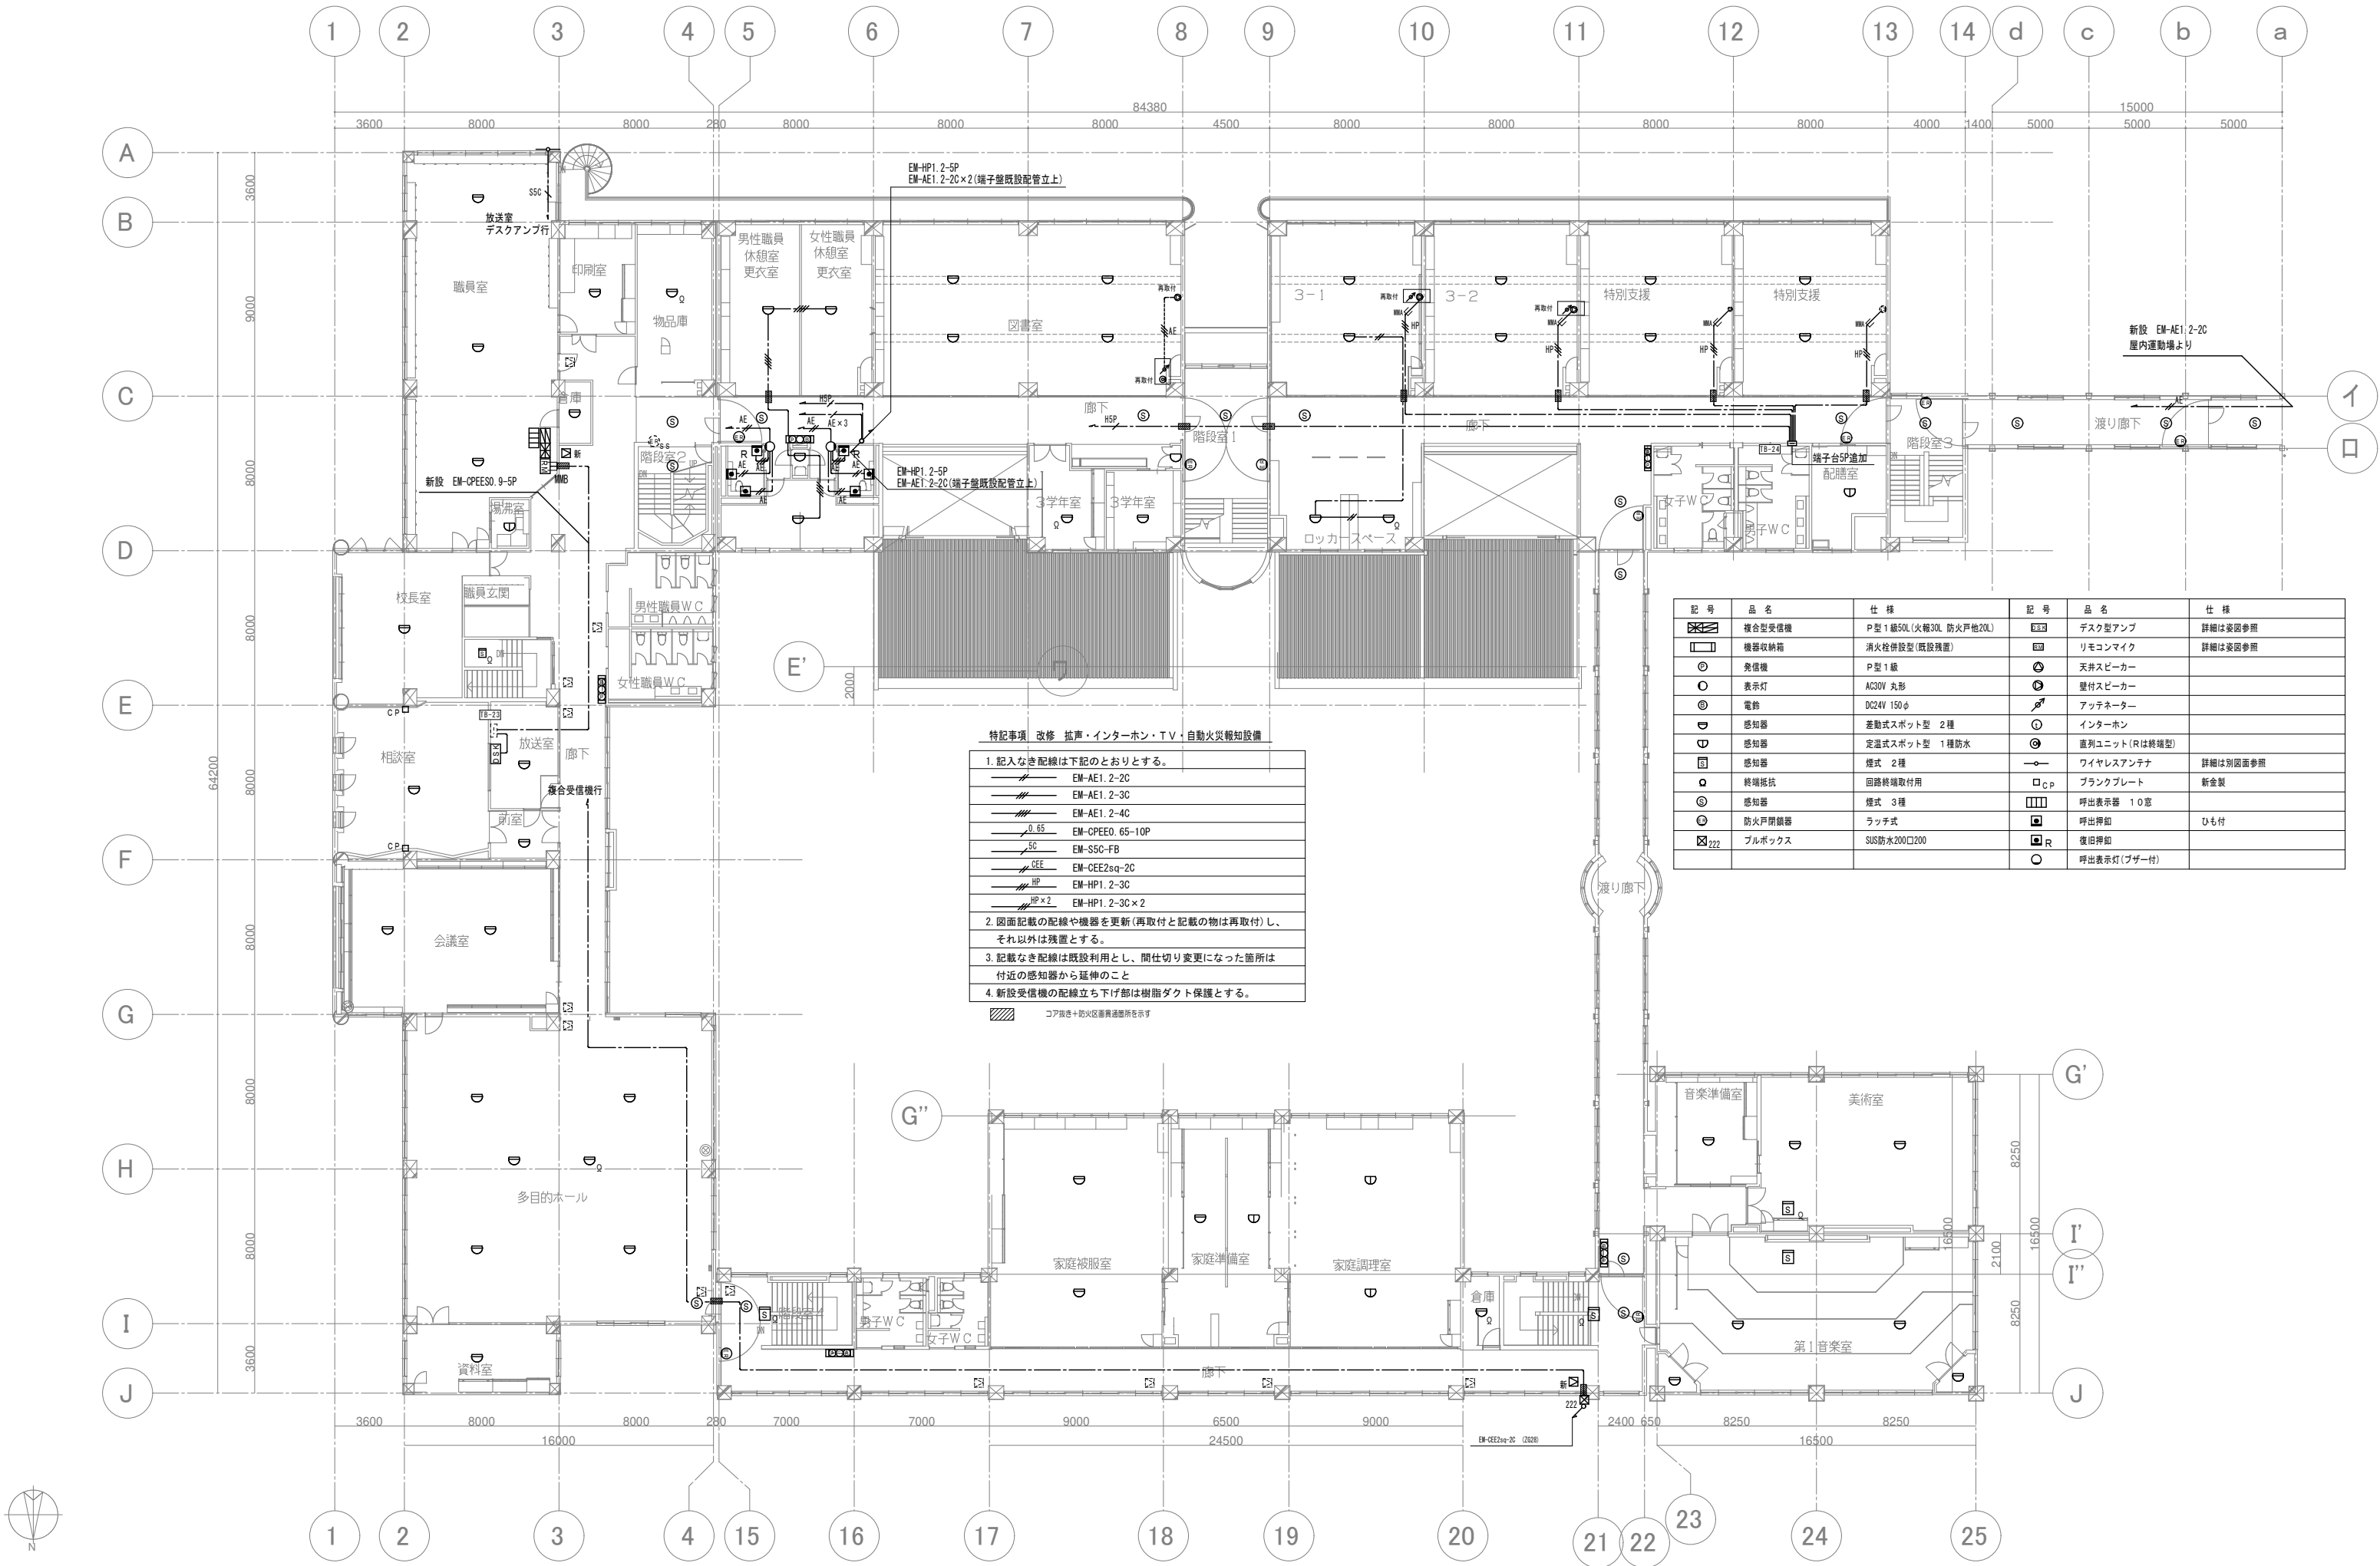

記号	品名	仕様	記号	品名	仕様
	複合型受信機	P型1級50L(火報30L 防火戸他20L)		デスク型アンプ	詳細は変図参照
	機器収納箱	消火栓併設型(既設残置)		リモコンマイク	詳細は変図参照
	発信機	P型1級		天井スピーカー	
	表示灯	AC30V 丸形		壁付スピーカー	
	電鈴	DC24V 150φ		アッテネーター	
	感知器	差動式スポット型 2種		インターホン	
	感知器	定温式スポット型 1種防水		直列ユニット(Rは終端型)	
	感知器	煙式 2種		ワイヤレスアンテナ	詳細は別図面参照
	終端抵抗	回路終端取付用		ブラックプレート	新金製
	感知器	煙式 3種		呼出表示器 10窓	
	防火戸閉鎖器	ラッチ式		呼出押鈕	ひも付
	プルボックス	SUS防水200□200		復旧押鈕	
				呼出表示灯(プザー付)	

- 特記事項 改修 拡声・インターホン・T.V・自動火災報知設備
- 記入なき配線は下記のとおりとする。
 - EM-AE1. 2-2C
 - EM-AE1. 2-3C
 - EM-AE1. 2-4C
 - EM-CPEE0. 65-10P
 - EM-S5C-FB
 - EM-CEE2sq-2C
 - EM-HP1. 2-3C
 - EM-HP1. 2-3C×2
 - 図面記載の配線や機器を更新(再取付と記載の物は再取付)し、それ以外は残置とする。
 - 記載なき配線は既設利用とし、間仕切り変更になった箇所は付近の感知器から延伸のこと
 - 新設受信機の配線立ち下げ部は樹脂ダクト保護とする。
 コア抜き+防火区画貫通箇所を示す

