※特記事項
ユニボード　：厚20mmとする。
可動棚の枚数：棚受けの数とする。
可動棚　　：厚20mmとする。
開戸・引違戸：表面メラミン化粧合板
開戸・引違戸：裏面ベニヤフラッシュOP
見込　　：21mmとする。
棚受け金具　：可動式金具とする。
棚のバック　：メラミン化粧合板
巾木　　：ラワンOP　H=100
ステンレス　：0.6mm 18-8とする。

名称　番号	ロッカー　K-01
数量	11
位置	1階少人数（東・西）　2階少人数（東） 1－1　2－1　2－2　3－1　3－2 会議室　若葉　3階倉庫

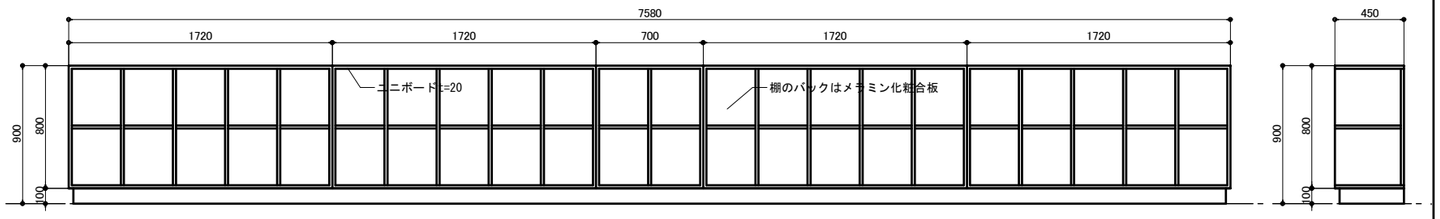

正面図　断面図

名称　番号	展示棚　K-02
数量	4
位置	第１・第２美術室
付属品	パイプ受け　棚受け

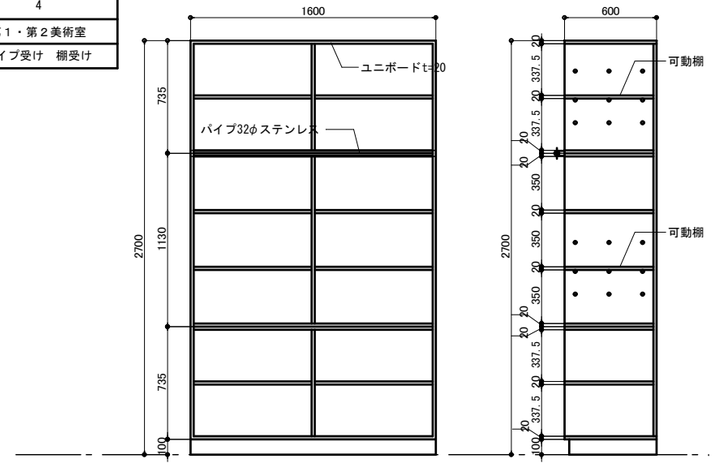

正面図　断面図

名称　番号	展示棚　K-03
数量	1
位置	第２美術室
付属品	パイプ受け　棚受け

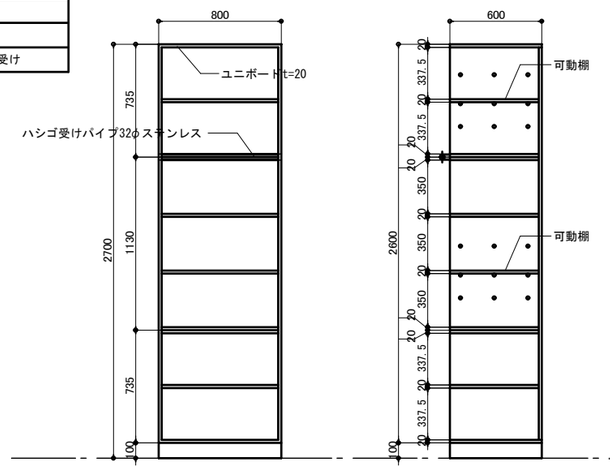

正面図　断面図

名称　番号	ロッカー　K-04
数量	1
位置	部活用具室

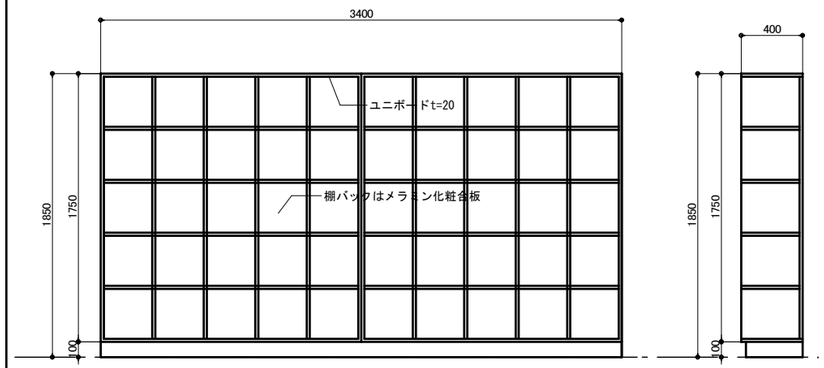

正面図　断面図

名称　番号	ロッカー　K-05
数量	1
位置	３学年室

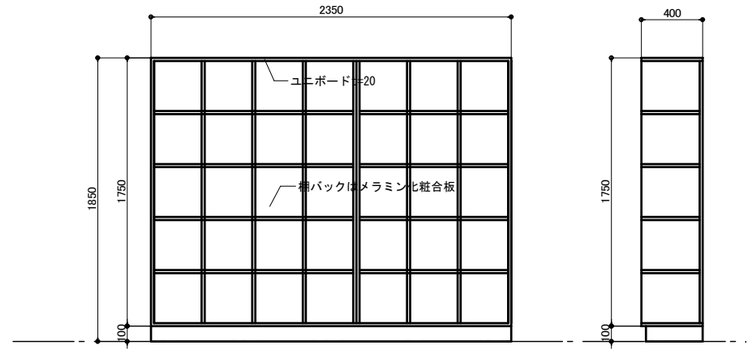

正面図　断面図

名称　番号	ロッカー　K-06
数量	3
位置	３学年室　３階書庫　部活用具室

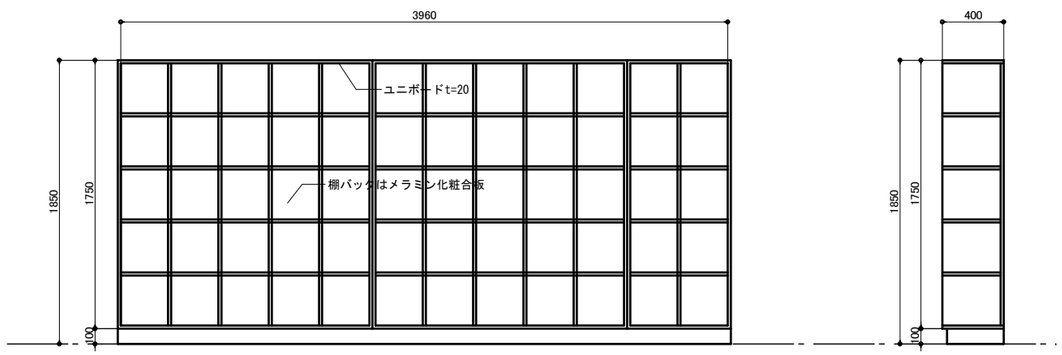

正面図　断面図

名称　番号	ロッカー　K-07
数量	1
位置	青葉

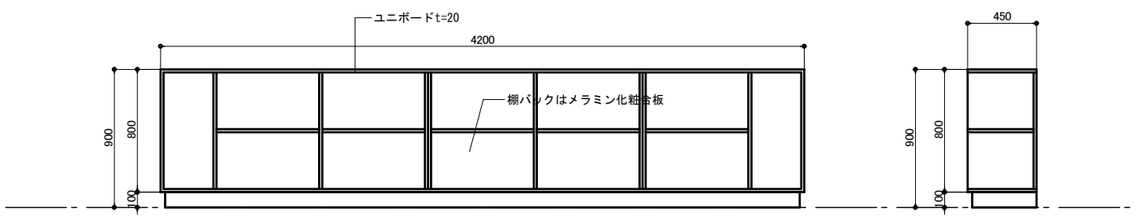

正面図　断面図

特　記

改訂番号	改訂月日	改訂内容

業務番号 25037

工事名称
大船渡中学校統合改修（建築・機械設備）工事

図面内容
校舎　改修前　家具詳細図１

縮尺
A-1 1：20
A-3 1：40

図面区分　建築意匠
図面番号　A-2124